


**Teuva-Sauna 32 muutos:**

Huoneistoala / Lägenhetsyta	18,0 m <sup>2</sup> + parvi
Kerrosala / Våningsyta	20,0 m <sup>2</sup>
Tilavuus / Volym	70,0 m <sup>3</sup>
Rakennuksen ala / Byggnadsyta	32,0 m <sup>2</sup>

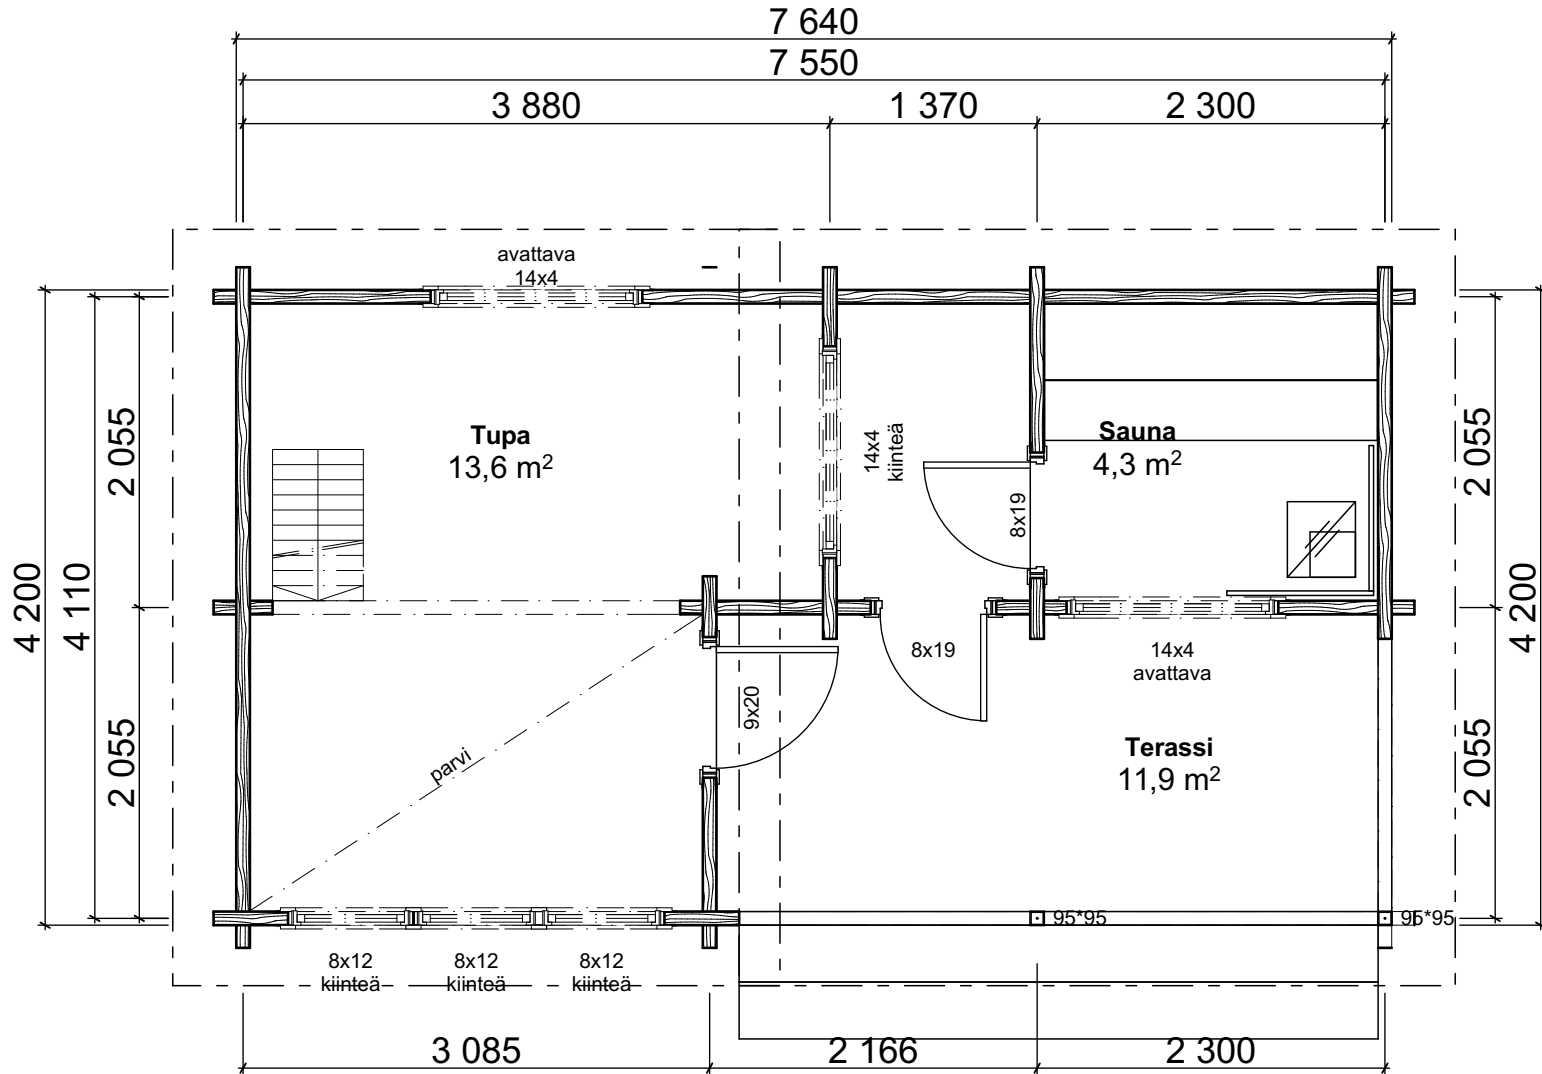

**Pohja 6**



**TEUVAN MÖKKI- JA SORVITUOTE Oy**