




Huoneistoala / Lägenhetsyta 22,0 m² + parvi
 Kerrosala / Våningsyta 23,5 m²
 Tilavuus / Volym 112,0 m³
 Rakennuksen ala / Byggnadsyta 33,5 m²

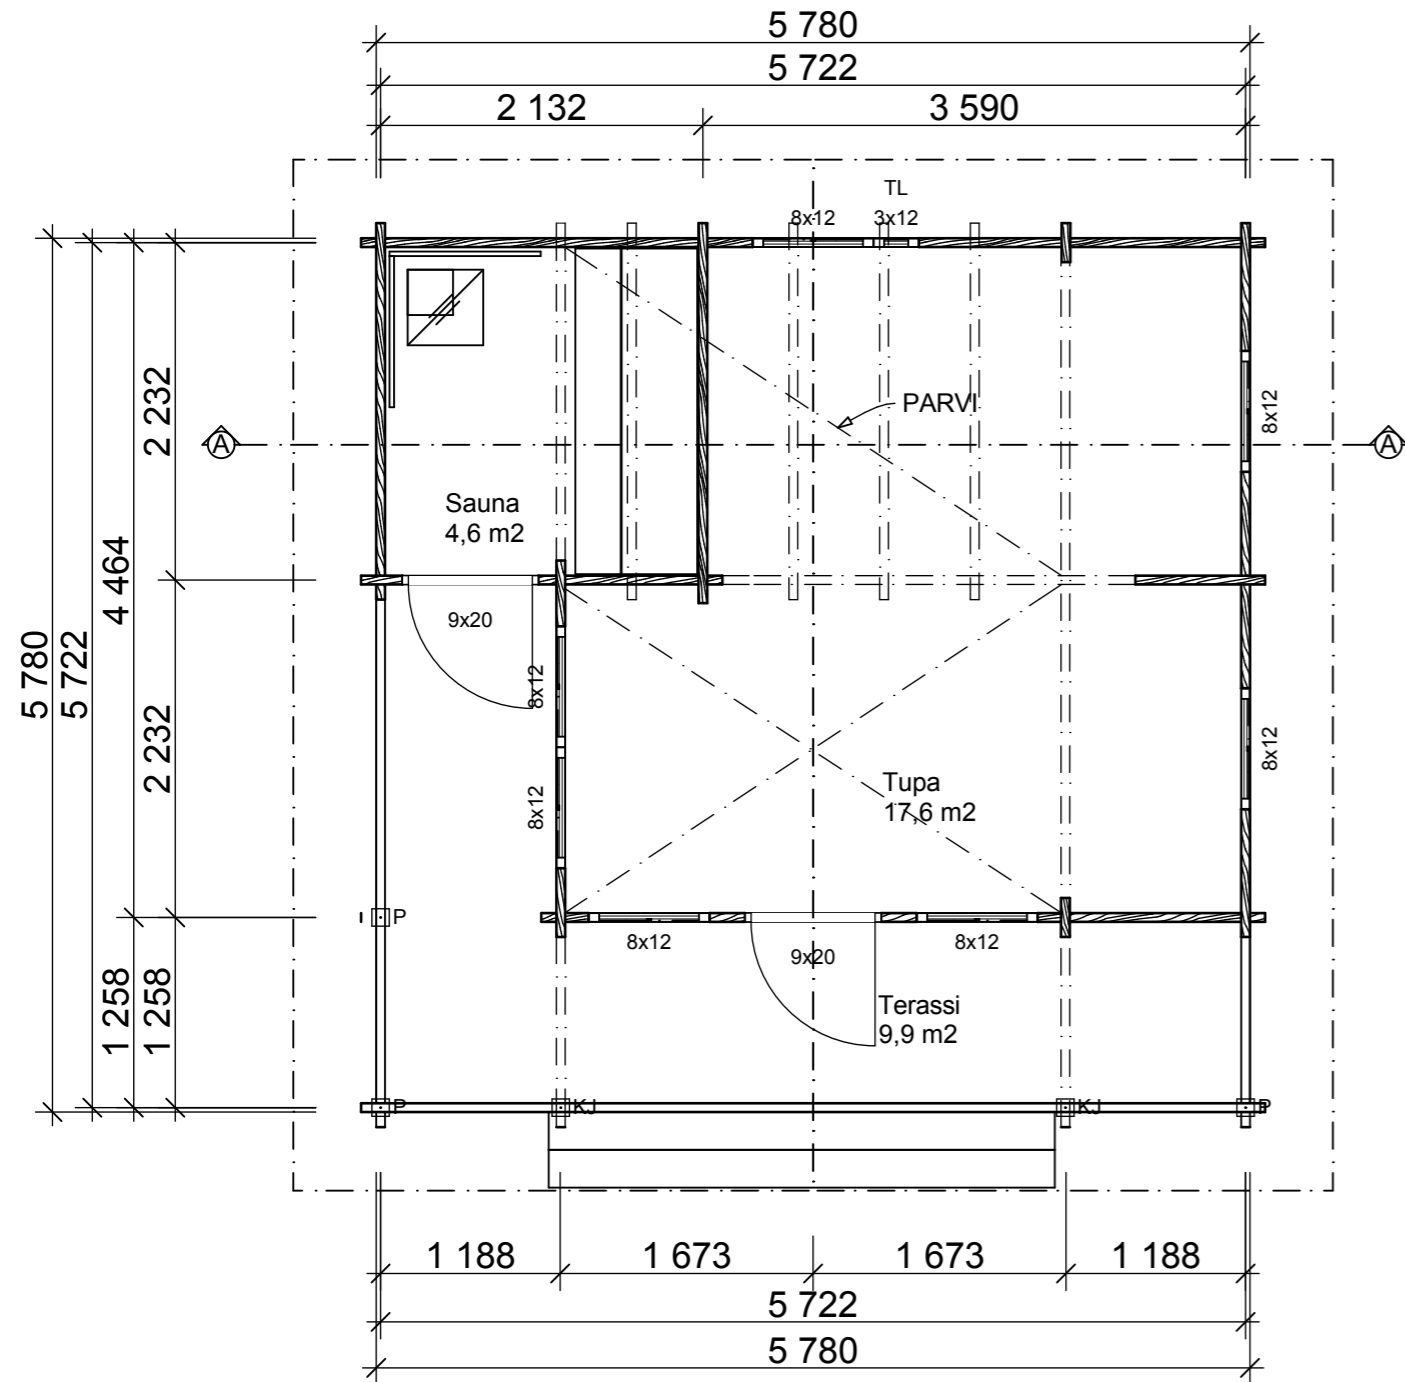

Kiuas / Bastukamin

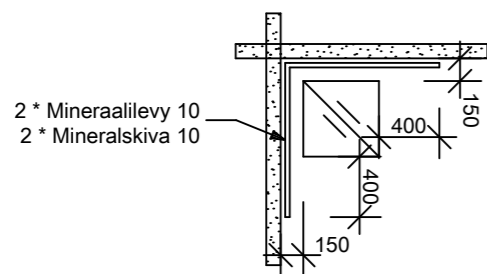

Parra-savuhormi:
CE-testattu, T600-N1-D-VmL20100-G40, EN 1856-1
 - Valm. Suomen Rak.määräyskok. E3, 2007 mukaan.
 - Tulisijan ja metallisen savupiipun yhteensopivuus tarkistettava ennen asennusta.

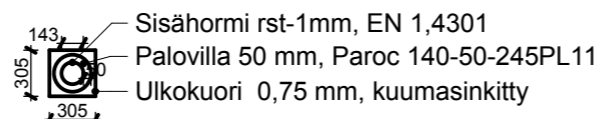

K.sa/Kylä Stadsdel/By Kortteli/tila Kvarter/Gård Tontti/Rn:o Tomi/Rn:r	Arkistointimerk. / Arkivant.
Toimenpide / Åtgärd Uudisrakennus / Nybyggnad	Piirustuslaji / Ritn.typ Pääpiirustus / Huvudritning Juoks. nro / Löp n:r 1/5
Rakennuskohteen nimi ja osoite / Objektets namn och adress	Piirustuksen sisältö / Innehåll POHJA 1. 1-KRS Mittakaavat / Skalar 1:50
Suunnittelutoimisto / Planeringsbyrå	Mäki-Mikkiläntie 6 64700 TEUVA-FIN p. +358-(0)6-2672661 s. saunat@saunat.net www.saunat.net
Päiväys / Datum	Suunnittelija / Planerare
M. Syväluoma	Markku Syväluoma, rkm
Tiedoston sijainti: F:\Markku\Documents\Sorvi\Metsola40\Vakiomalli\2014Metsola40 Malli2.pln	Piirust.nro / Ritn.n:r Muutos / Förändring ARK Metsola 40/2