


Teuva Sauna 32-90mm peili:
 Huoneistoala / Lägenhetsyta 18,0 m²
 Kerrosala / Våningsyta 20,0 m²
 Tilavuus / Volym 56,5 m³
 Rakennuksen ala / Byggnadsyta 32,0 m²
 Paloluokka P3

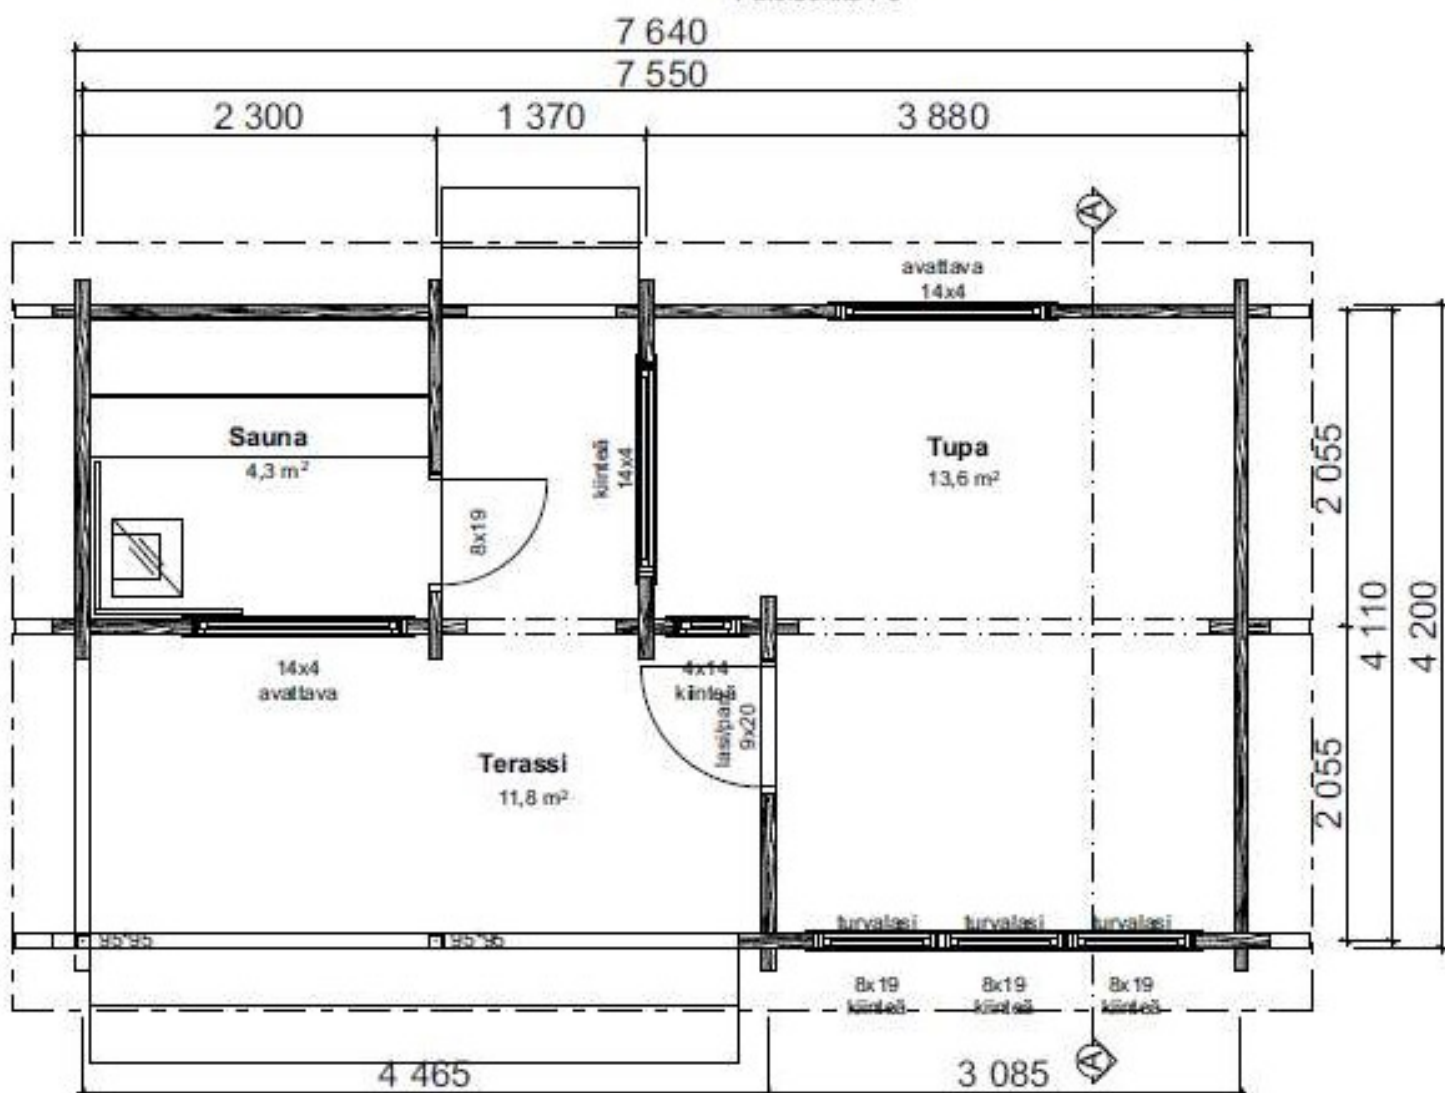

PEILIKUVA



TEUVAN

MÖKKI- JA SORVITUOTE Oy

Teuva-Sauna 32 -3:


Huoneistoala / Lägenhetsyta 20,5 m²

Kerrosala / Våningsyta 23,0 m²

Tilavuus / Volym 59,0 m³

Rakennuksen ala / Byggnadsyta 32,0 m²

Paloluokka P3

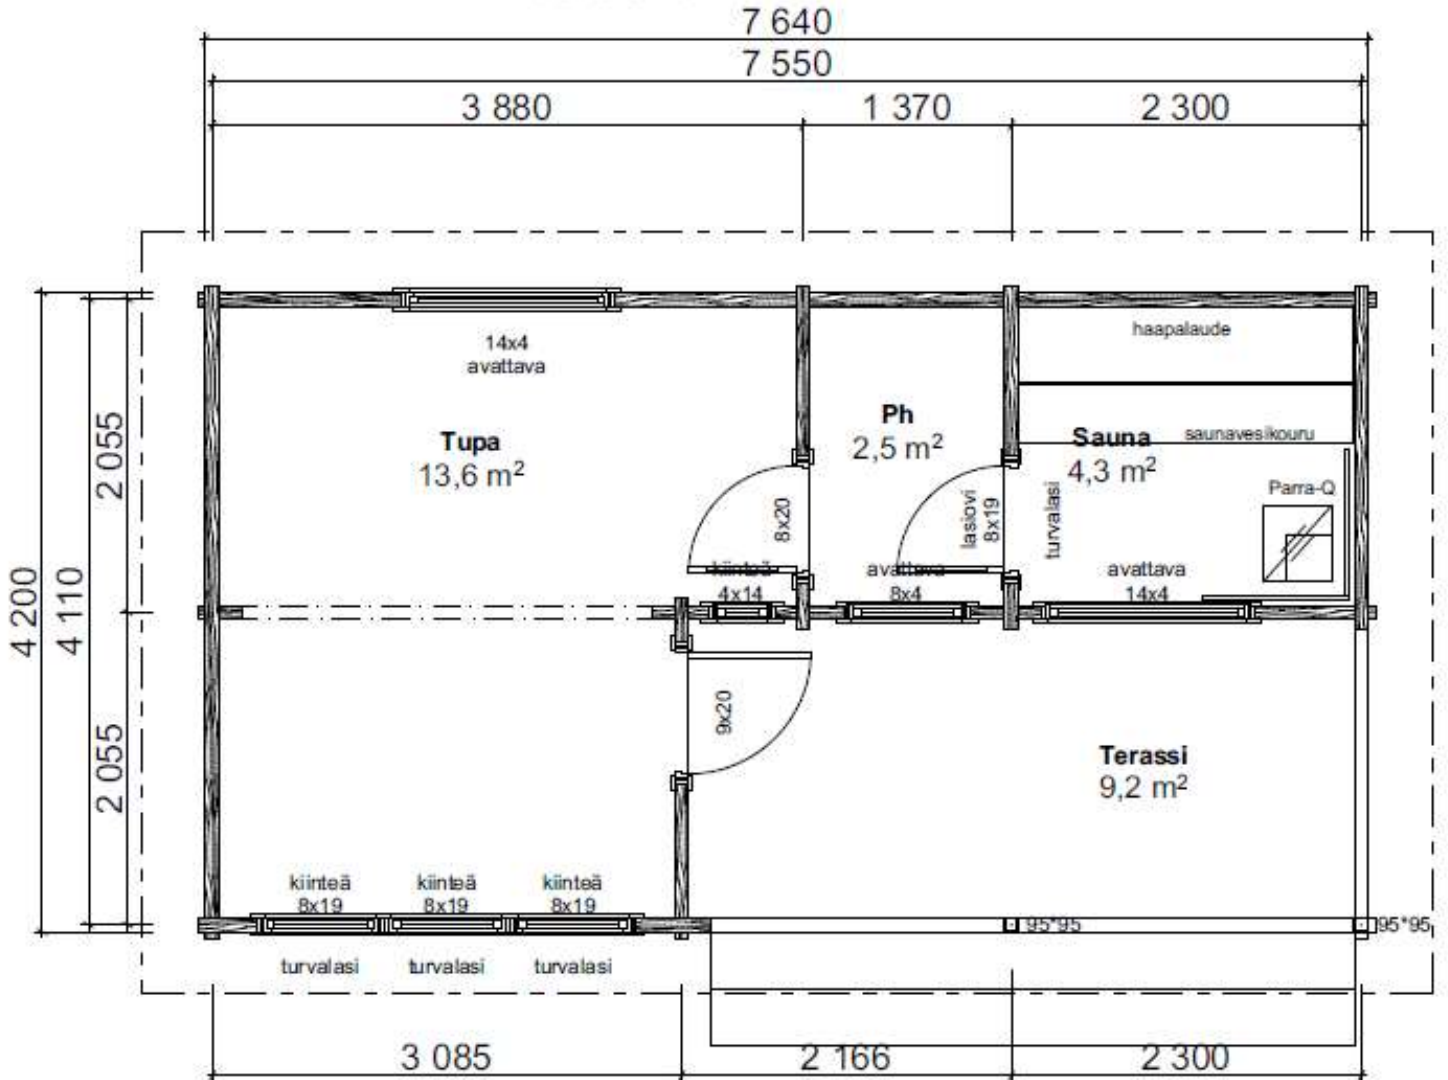


Pohja 3



**TEUVAN
MÖKKI- JA SORVITUOTE OY**

Teuva-Sauna 32 -4:

Huoneistoala / Lägenhetsyta	21,0 m ²
Kerrosala / Våningsyta	23,0 m ²
Tilavuus / Volym	59,0 m ³
Rakennuksen ala / Byggnadsyta	32,0 m ²

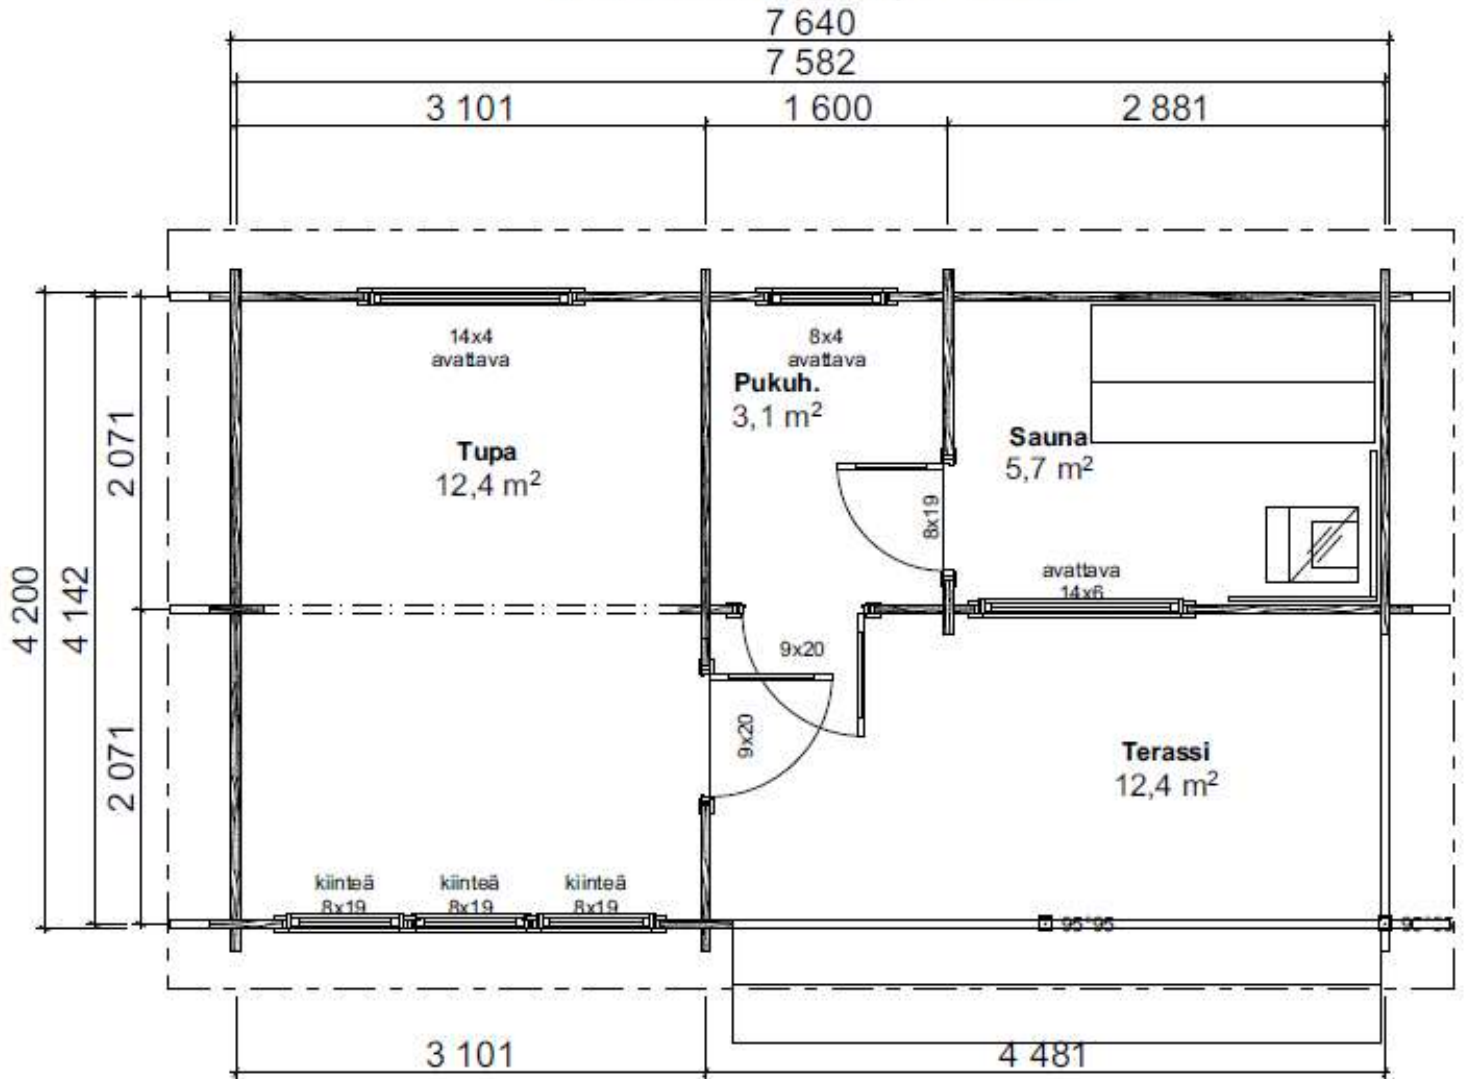

Pohja 4



TEUVAN
MÖKKI- JA SORVITUOTE Oy

Teuva-Sauna 32-5 90mm

Lattia-ala / Golvyta 20,5 m²


Kerrosala / Väningsyta 23,0 m²

Tilavuus / Volym 60,0 m³

Rakennuksen ala / Byggnadsyta 32,0 m²

Paloluokka P3

Painovoimainen ilmanvaihto, tulo- ja poistoilmaventtiilit.

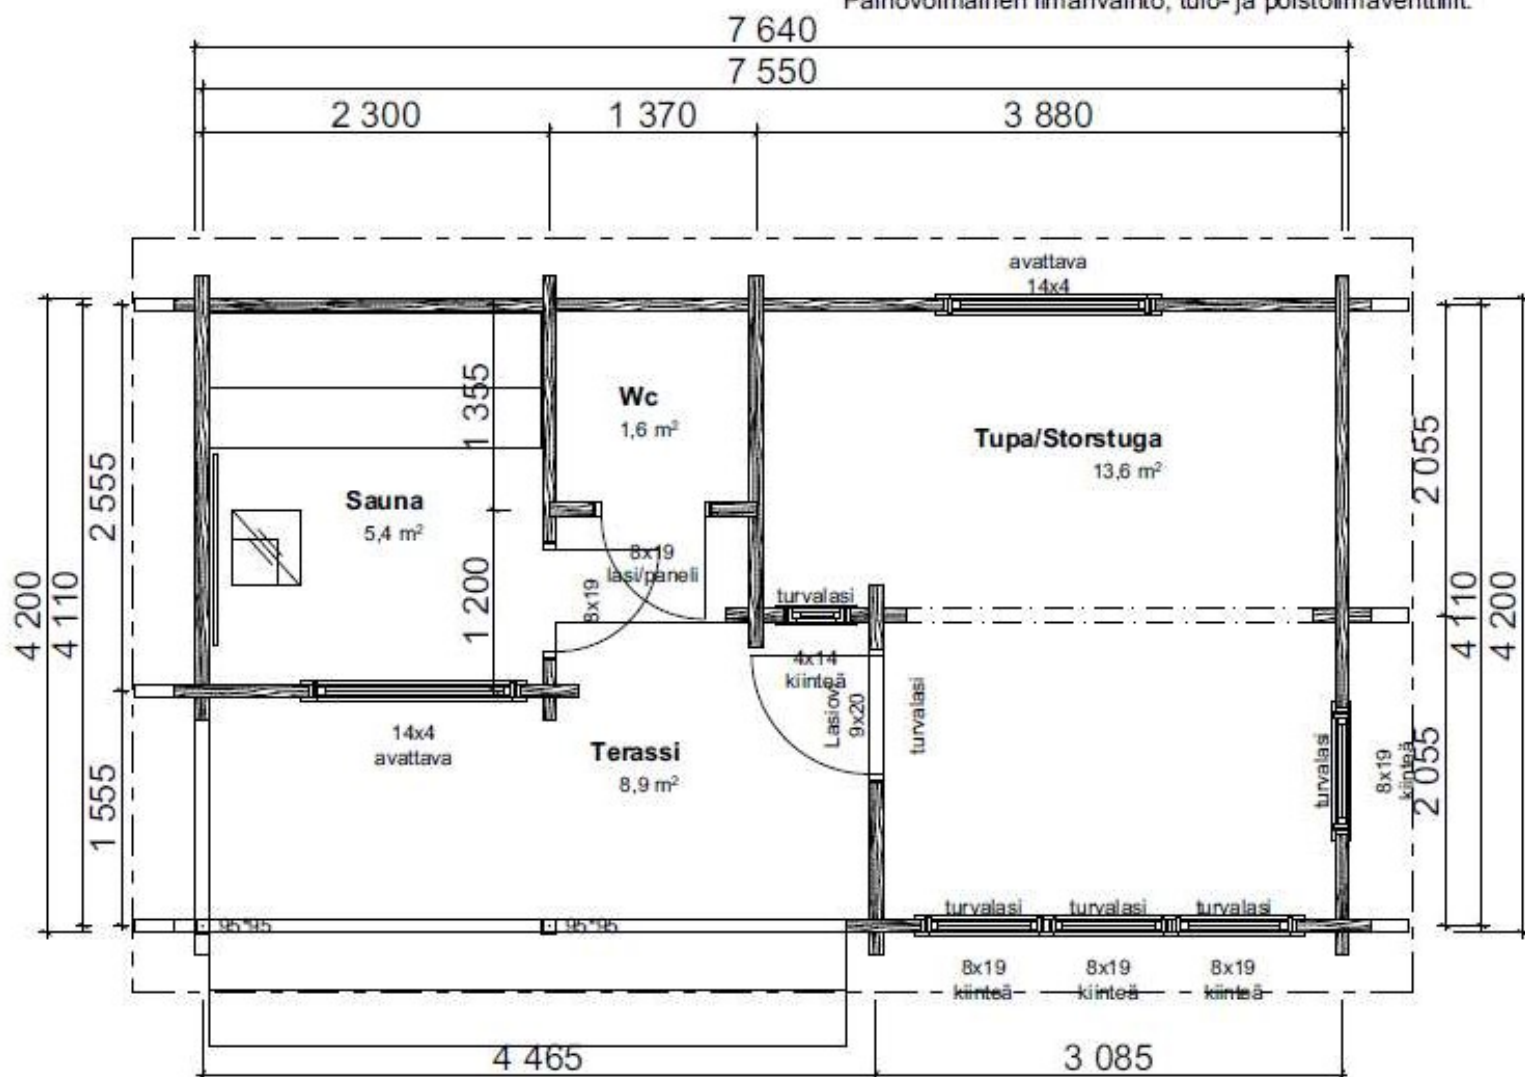

Pohja 5




TEUVAN
MÖKKI- JA SORVITUOTE OY

Teuva-Sauna 32-8:Huoneistoala / Lägenhetsyta 20,0 m²Kerrosala / Våningsyta 21,5 m²Tilavuus / Volym 55,0 m³Rakennuksen ala / Byggnadsyta 39,0 m²

Paloluokka P3

Painovoimainen ilmanvaihto, tulo- ja poistoilmaventtiilit.

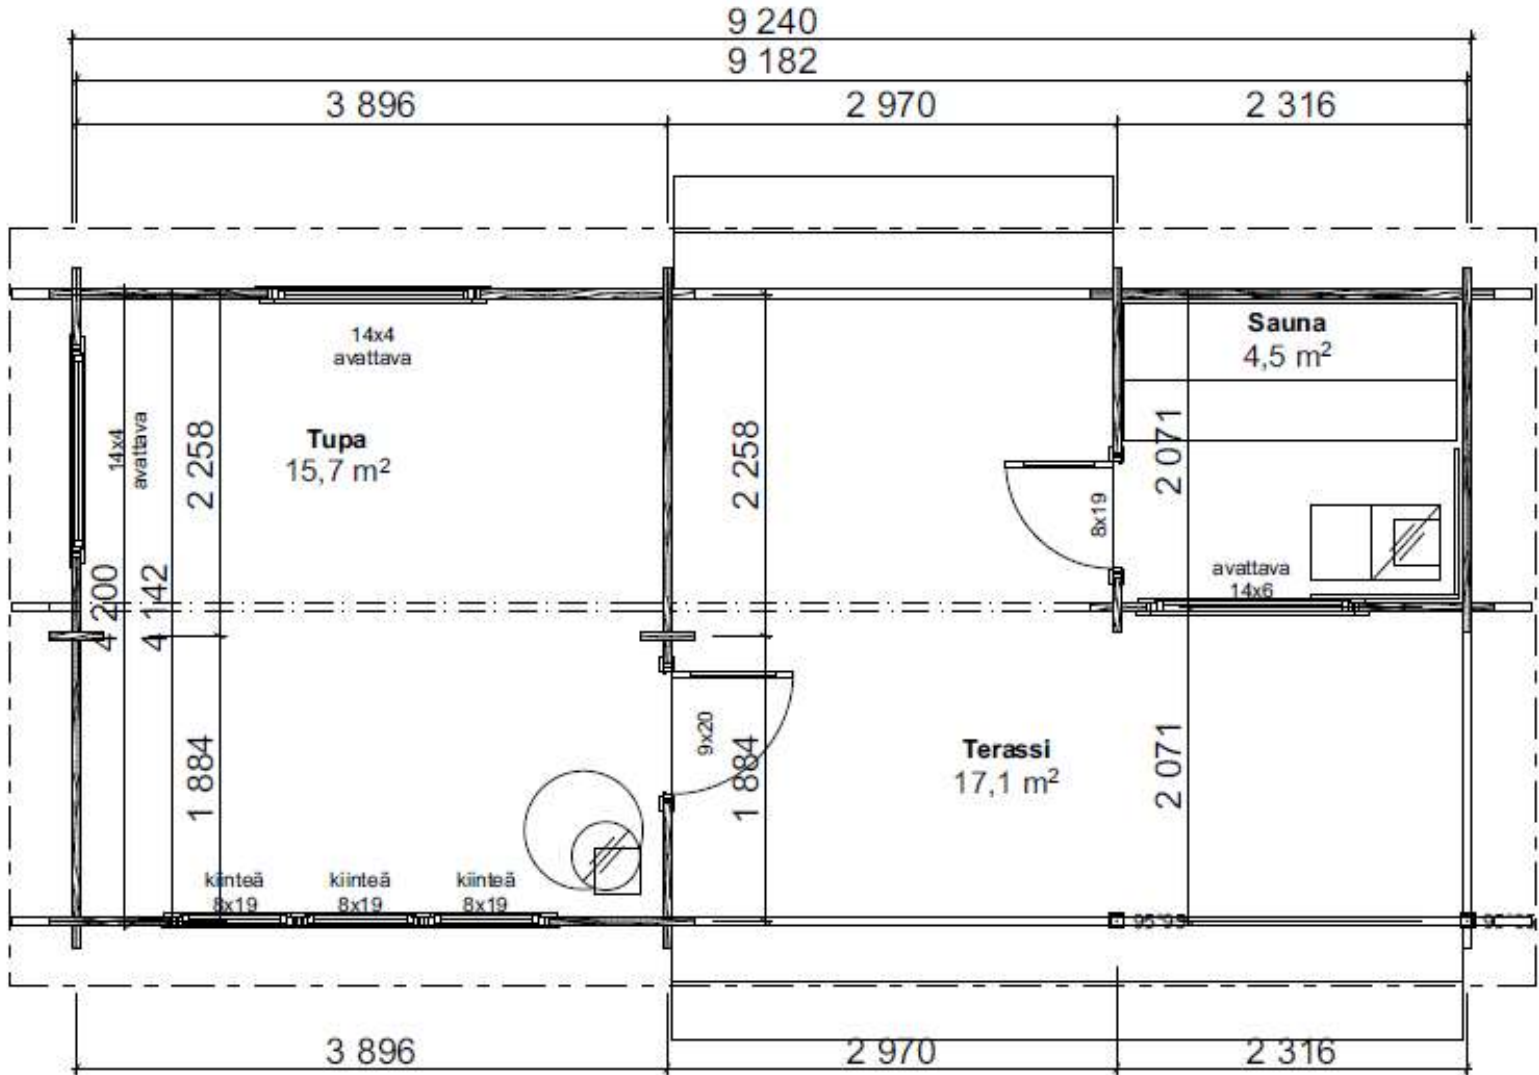**Pohja 8****MÖKKI- JA SORVITUOTE Oy**


Teuva-Sauna 32-9 58 mm:

Huoneistoala / Lägenhetsyta 30,5 m²

Kerrosala / Våningsyta 32,0 m²

Tilavuus / Volym 82,0 m³

Rakennuksen ala / Byggnadsyta 32,0 m²

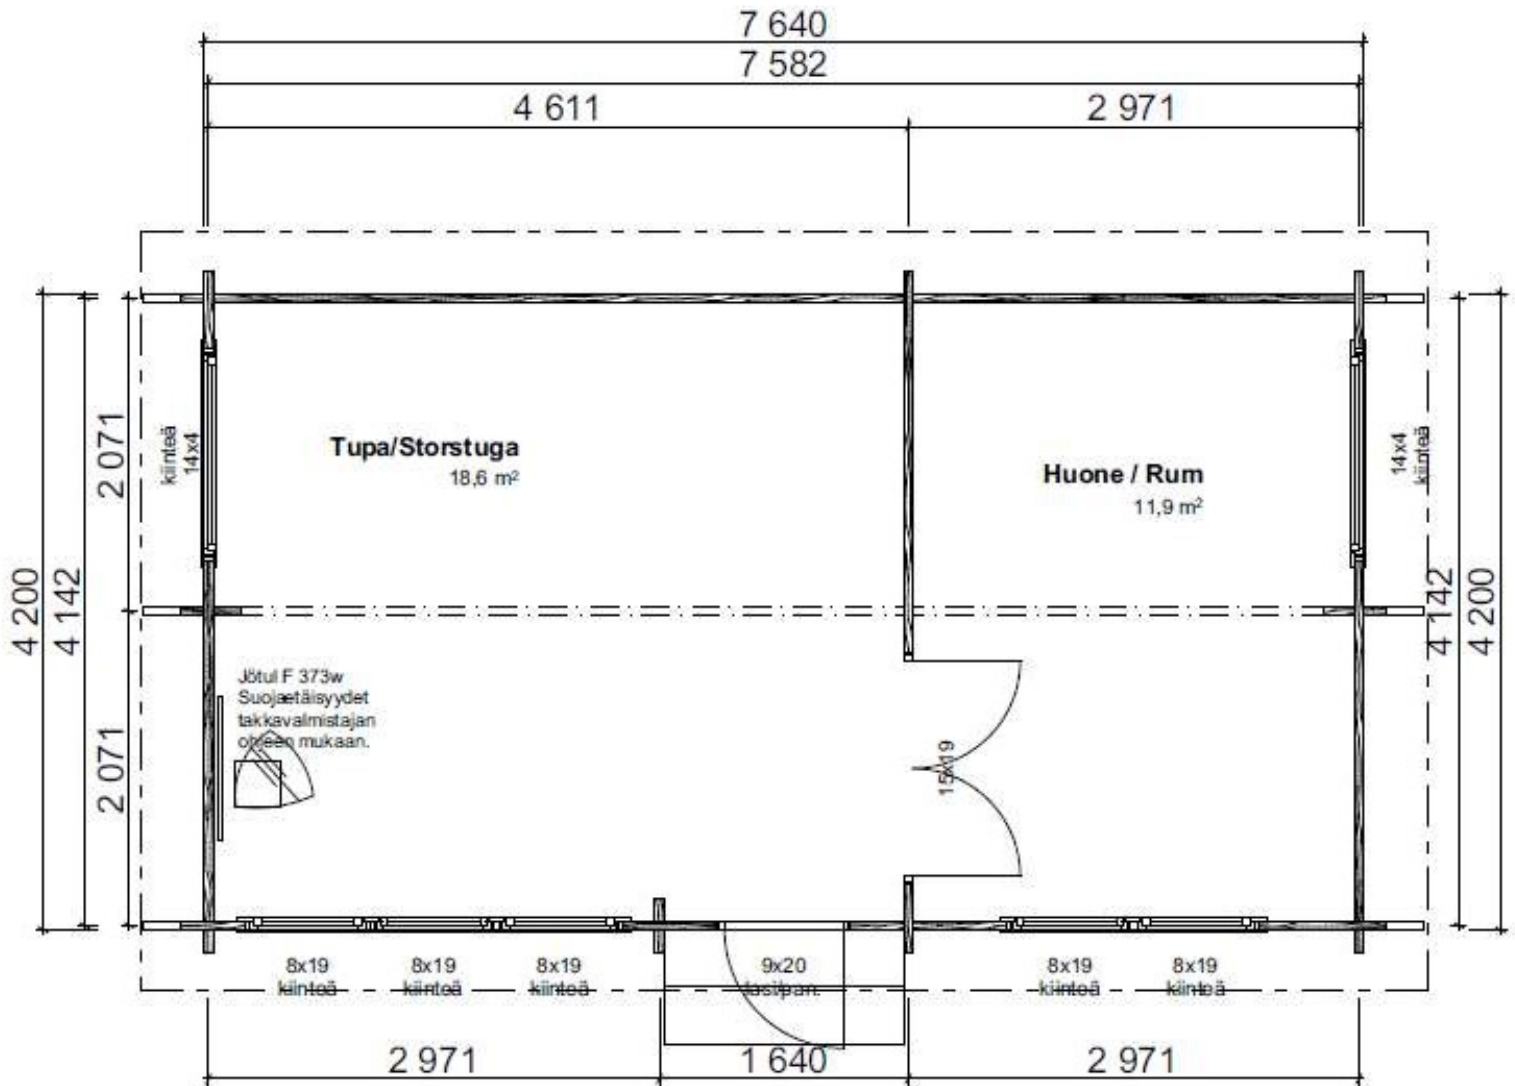

POHJA 9



TEUVAN

MÖKKI- JA SORVITUOTE Oy