


Teuva-Sauna 32

Teuva-Sauna Peilikuva:

Huoneistoala / Lägenhetsyta	18,0 m ²
Kerrosala / Våningsyta	20,0 m ²
Tilavuus / Volym	56,5 m ³
Rakennuksen ala / Byggnadsyta	32,0 m ²

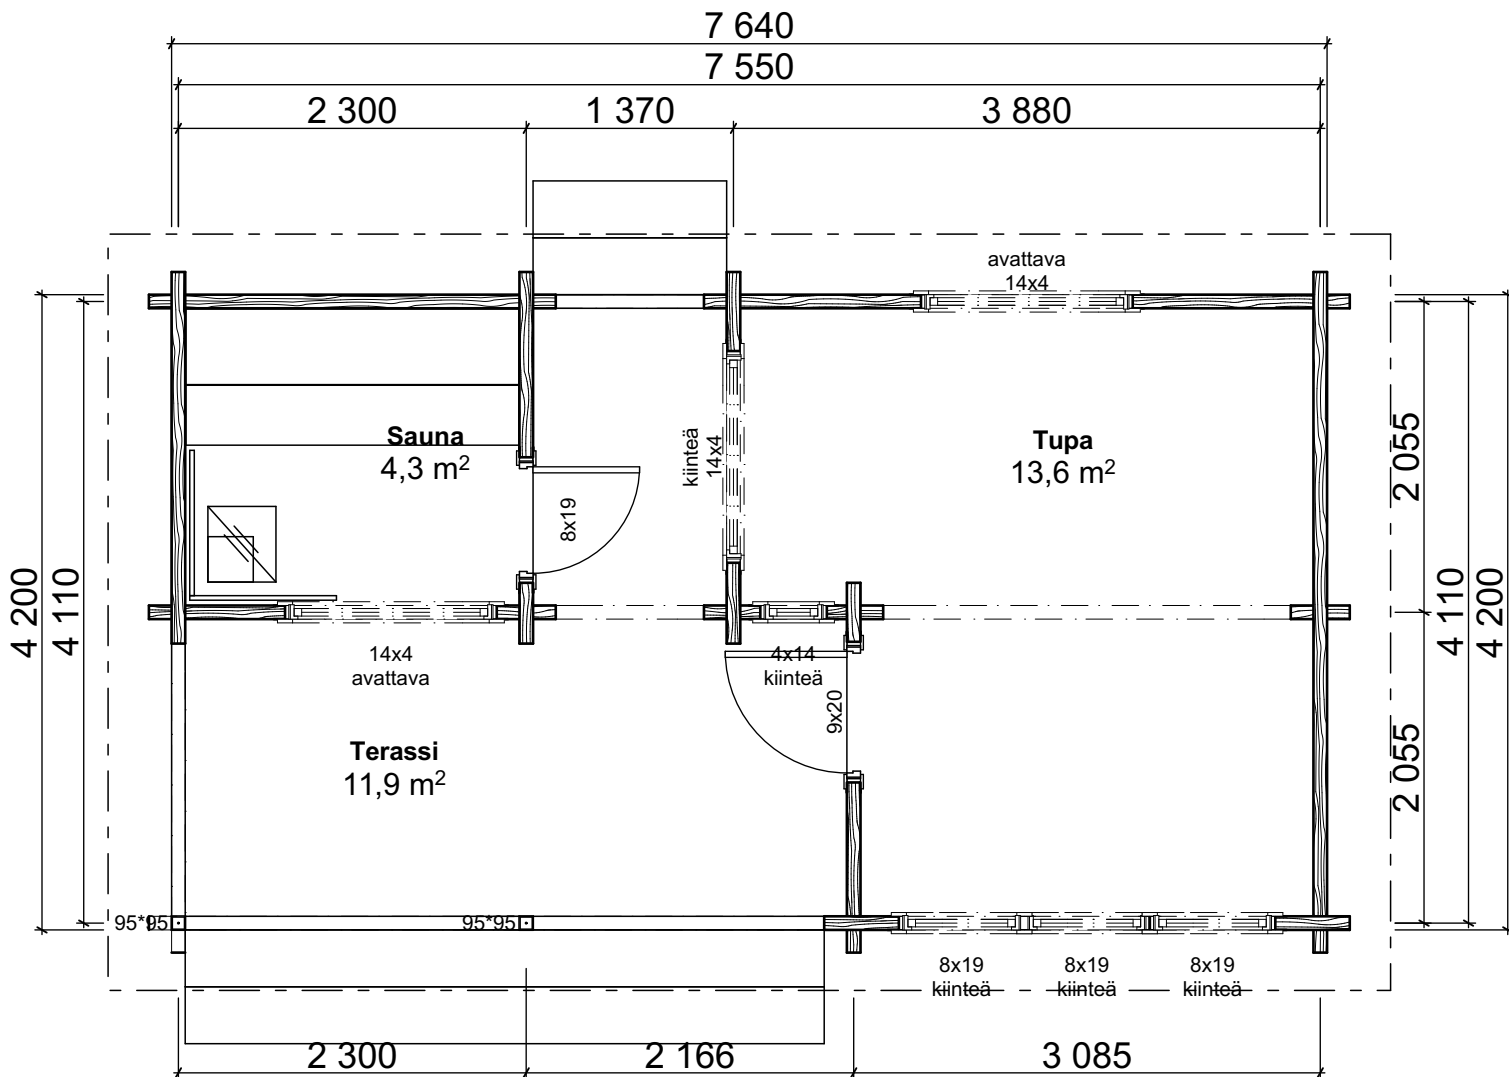

Peilikuva




TEUVAN
MÖKKI- JA SORVITUOTE Oy

Teuva-Sauna 32

Teuva-Sauna 32 muutos:

Huoneistoala / Lägenhetsyta	21,0 m ²
Kerrosala / Våningsyta	23,0 m ²
Tilavuus / Volym	60,0 m ³
Rakennuksen ala / Byggnadsyta	32,0 m ²

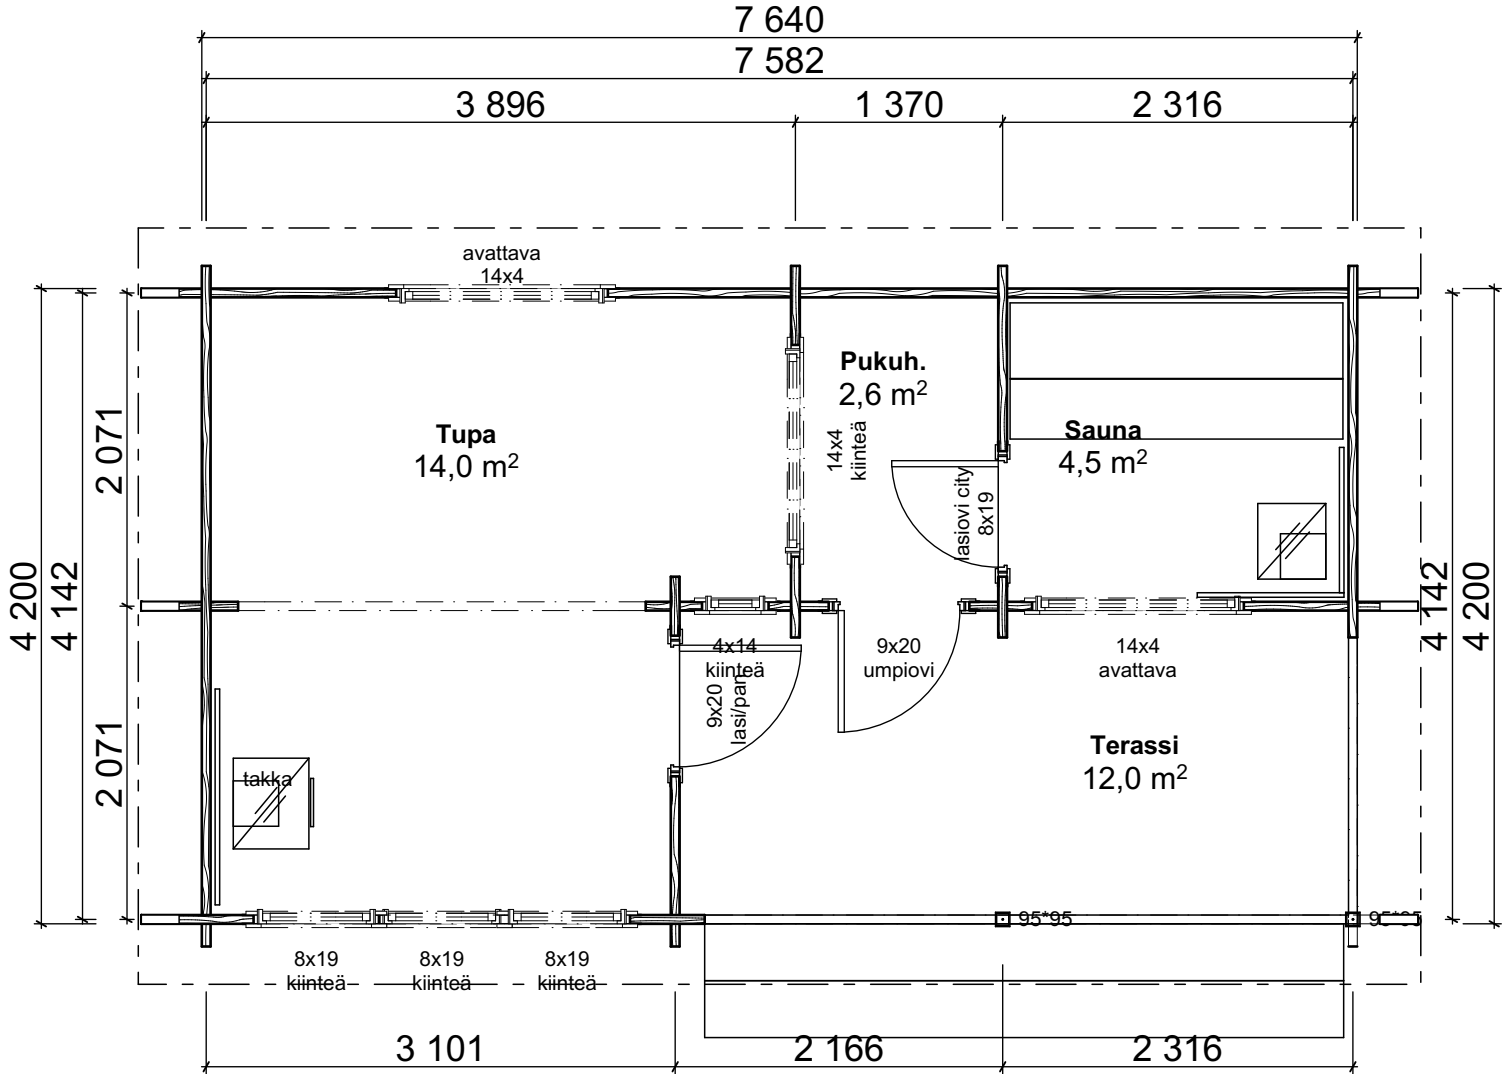

POHJA 2




MÖKKI- JA SORVITUOTE Oy

Teuva-Sauna 32

Teuva-Sauna 32 muutos:

Huoneistoala / Lägenhetsyta	20,5 m ²
Kerrosala / Våningsyta	23,0 m ²
Tilavuus / Volym	59,0 m ³
Rakennuksen ala / Byggnadsyta	32,0 m ²
Paloluokka P3	

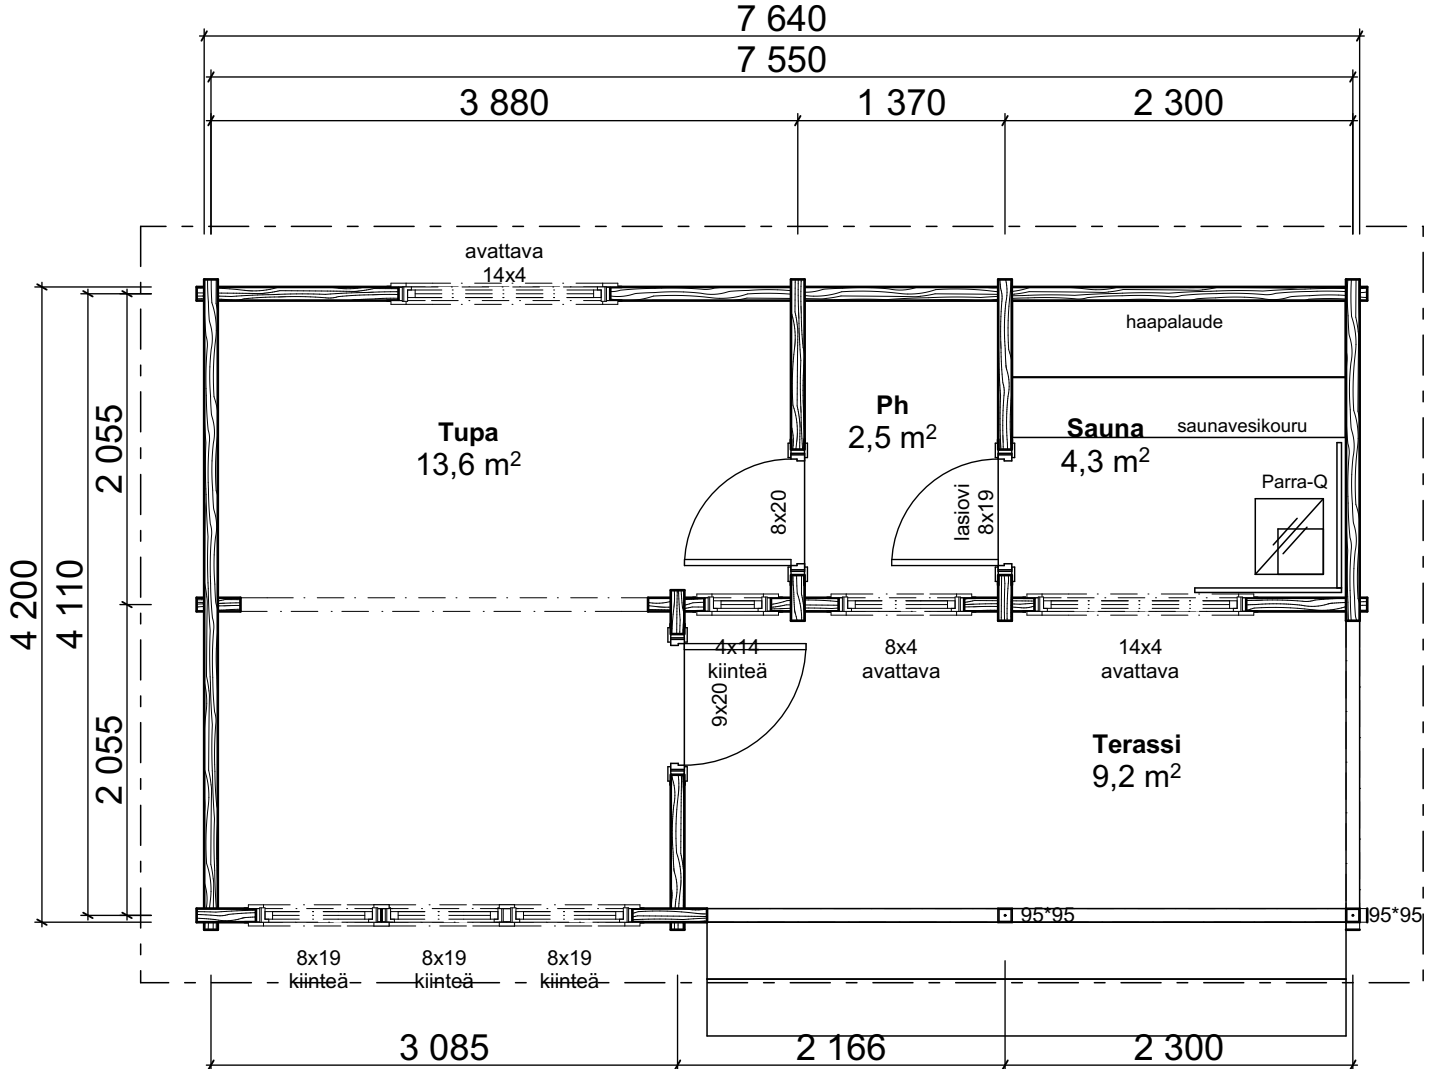

Pohja 3




TEUVAN
MÖKKI- JA SORVITUOTE Oy

Teuva-Sauna 32

Teuva-Sauna 32 muutos:

Huoneistoala / Lägenhetsyta	21,0 m ²
Kerrosala / Våningsyta	23,0 m ²
Tilavuus / Volym	59,0 m ³
Rakennuksen ala / Byggnadsyta	32,0 m ²

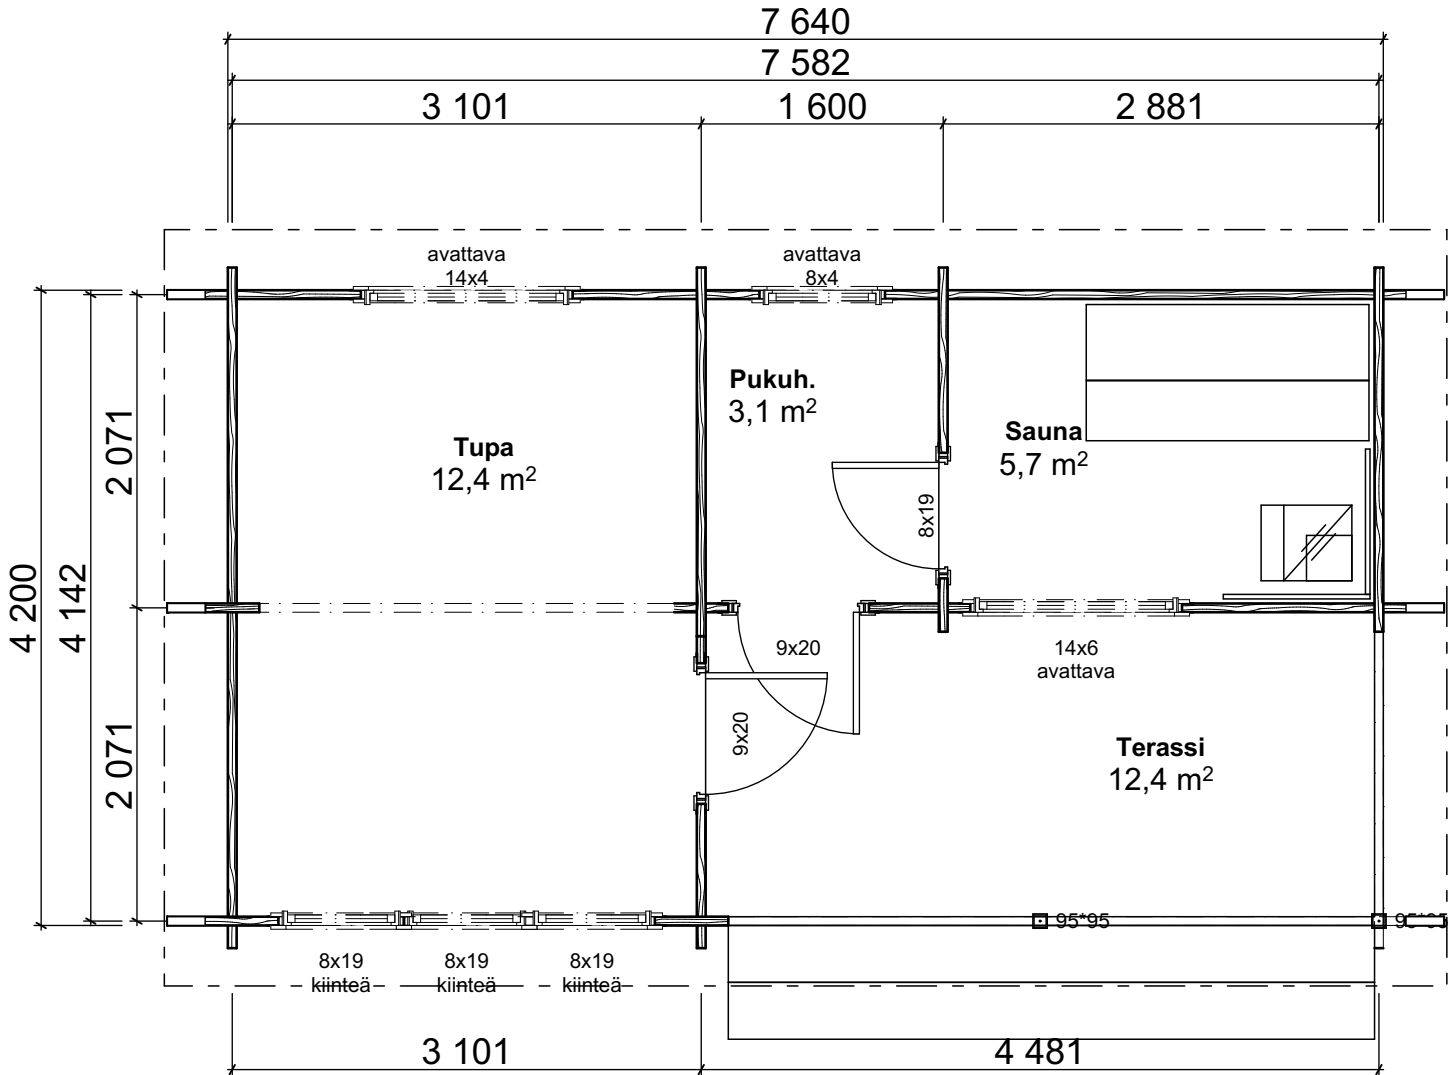

Pohja 4




TEUVAN
MÖKKI- JA SORVITUOTE Oy

Teuva-Sauna 32

Teuva-Sauna 32 muutos:

Huoneistoala / Lägenhetsyta	20,5 m ²
Kerrosala / Våningsyta	23,0 m ²
Tilavuus / Volym	60,0 m ³
Rakennuksen ala / Byggnadsyta	32,0 m ²

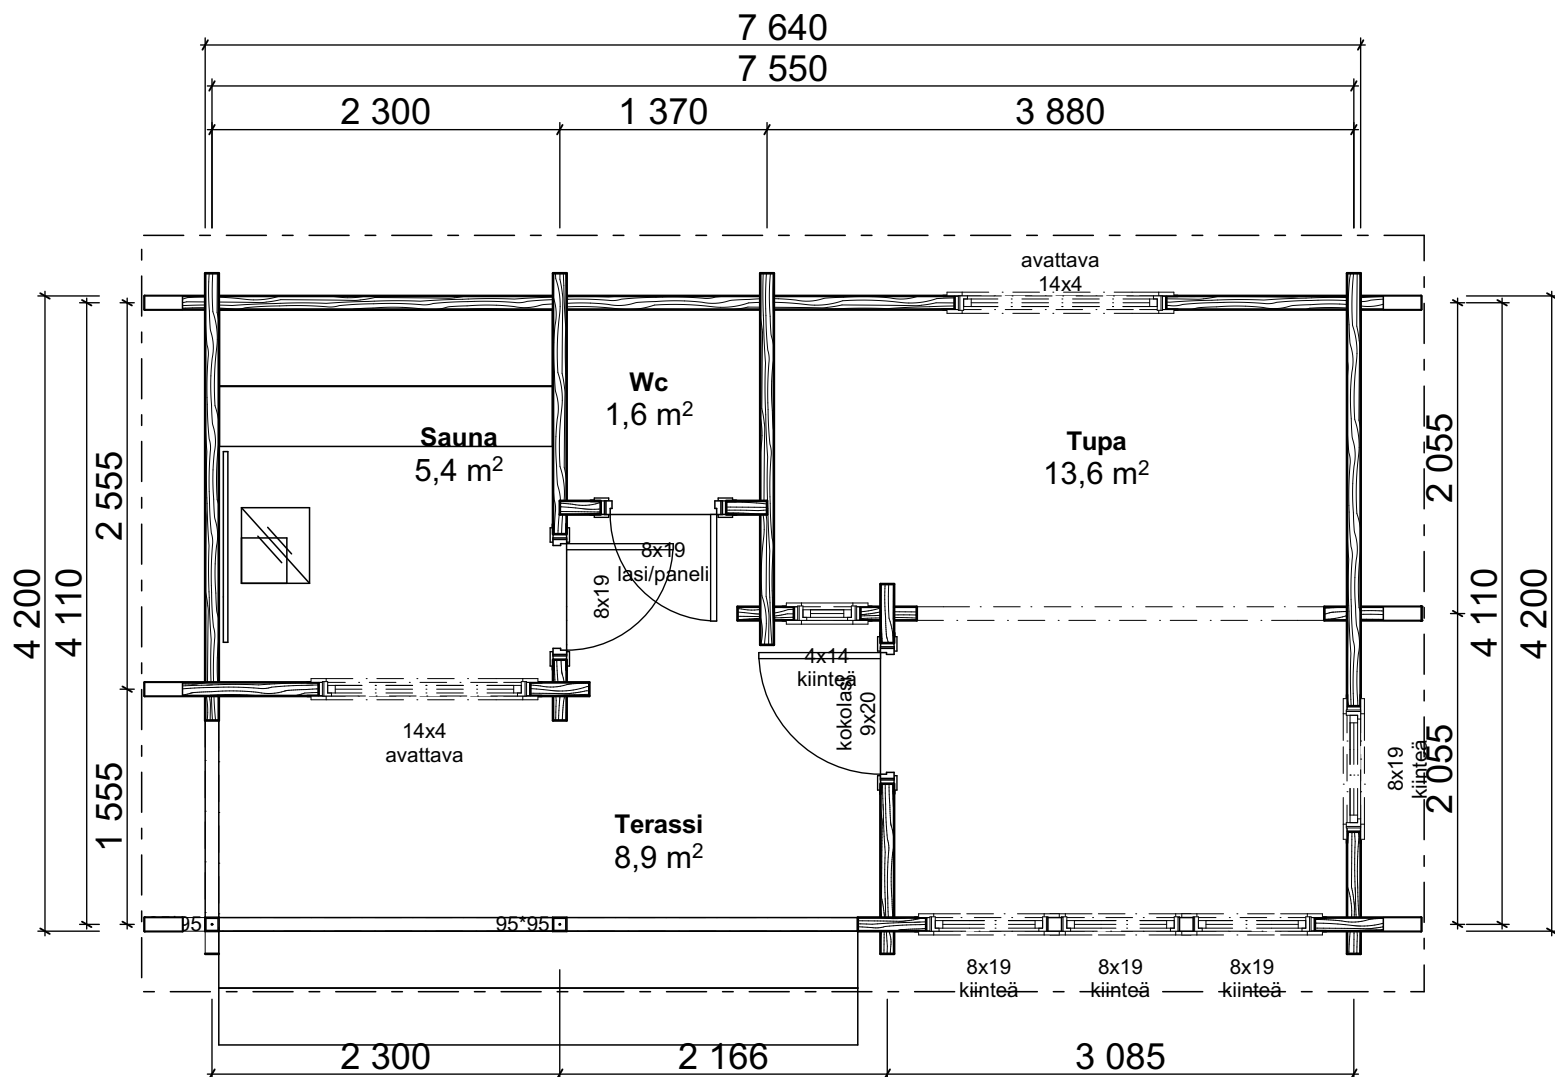

Pohja 5




TEUVAN
MÖKKI- JA SORVITUOTE Oy

Teuva-Sauna 32

Teuva-Sauna 32 muutos:

Huoneistoala / Lägenhetsyta	18,0 m ² + parvi
Kerrosala / Våningsyta	20,0 m ²
Tilavuus / Volym	70,0 m ³
Rakennuksen ala / Byggnadsyta	32,0 m ²

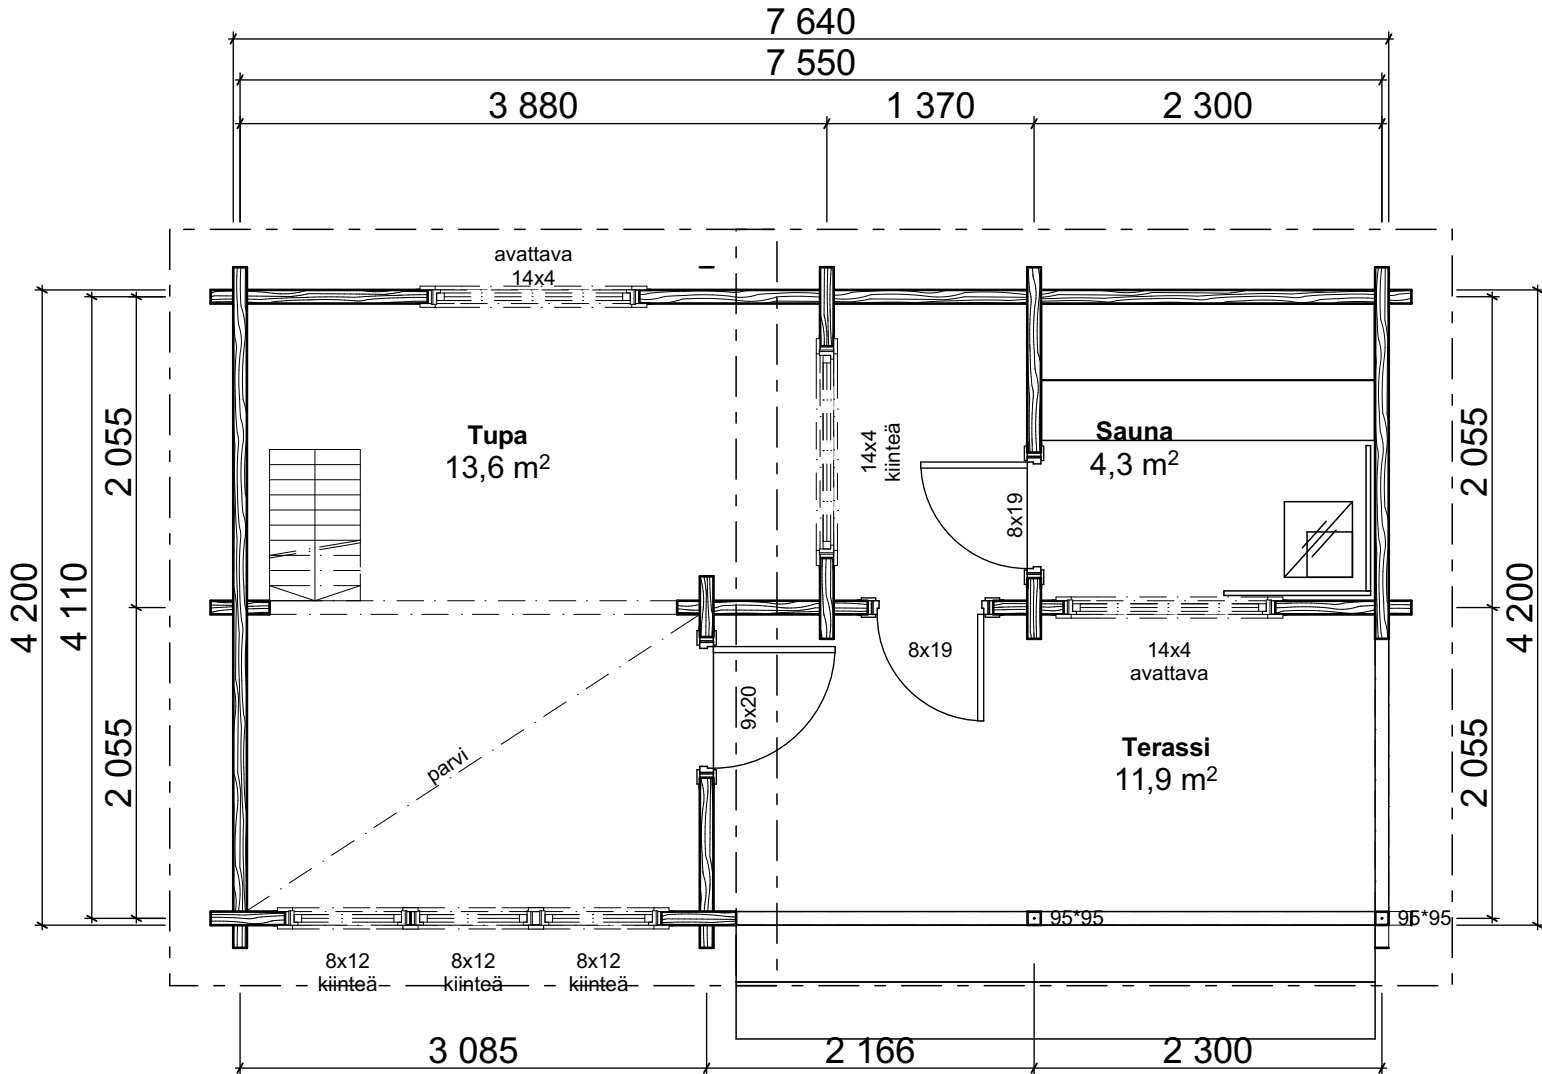

Pohja 6




TEUVAN
MÖKKI- JA SORVITUOTE Oy

Teuva-Sauna 32

Teuva-Sauna 32 muutos:

Huoneistoala / Lägenhetsyta	20,5 m ² + parvi
Kerrosala / Våningsyta	23,0 m ²
Tilavuus / Volym	75,0 m ³
Rakennuksen ala / Byggnadsyta	32,0 m ²

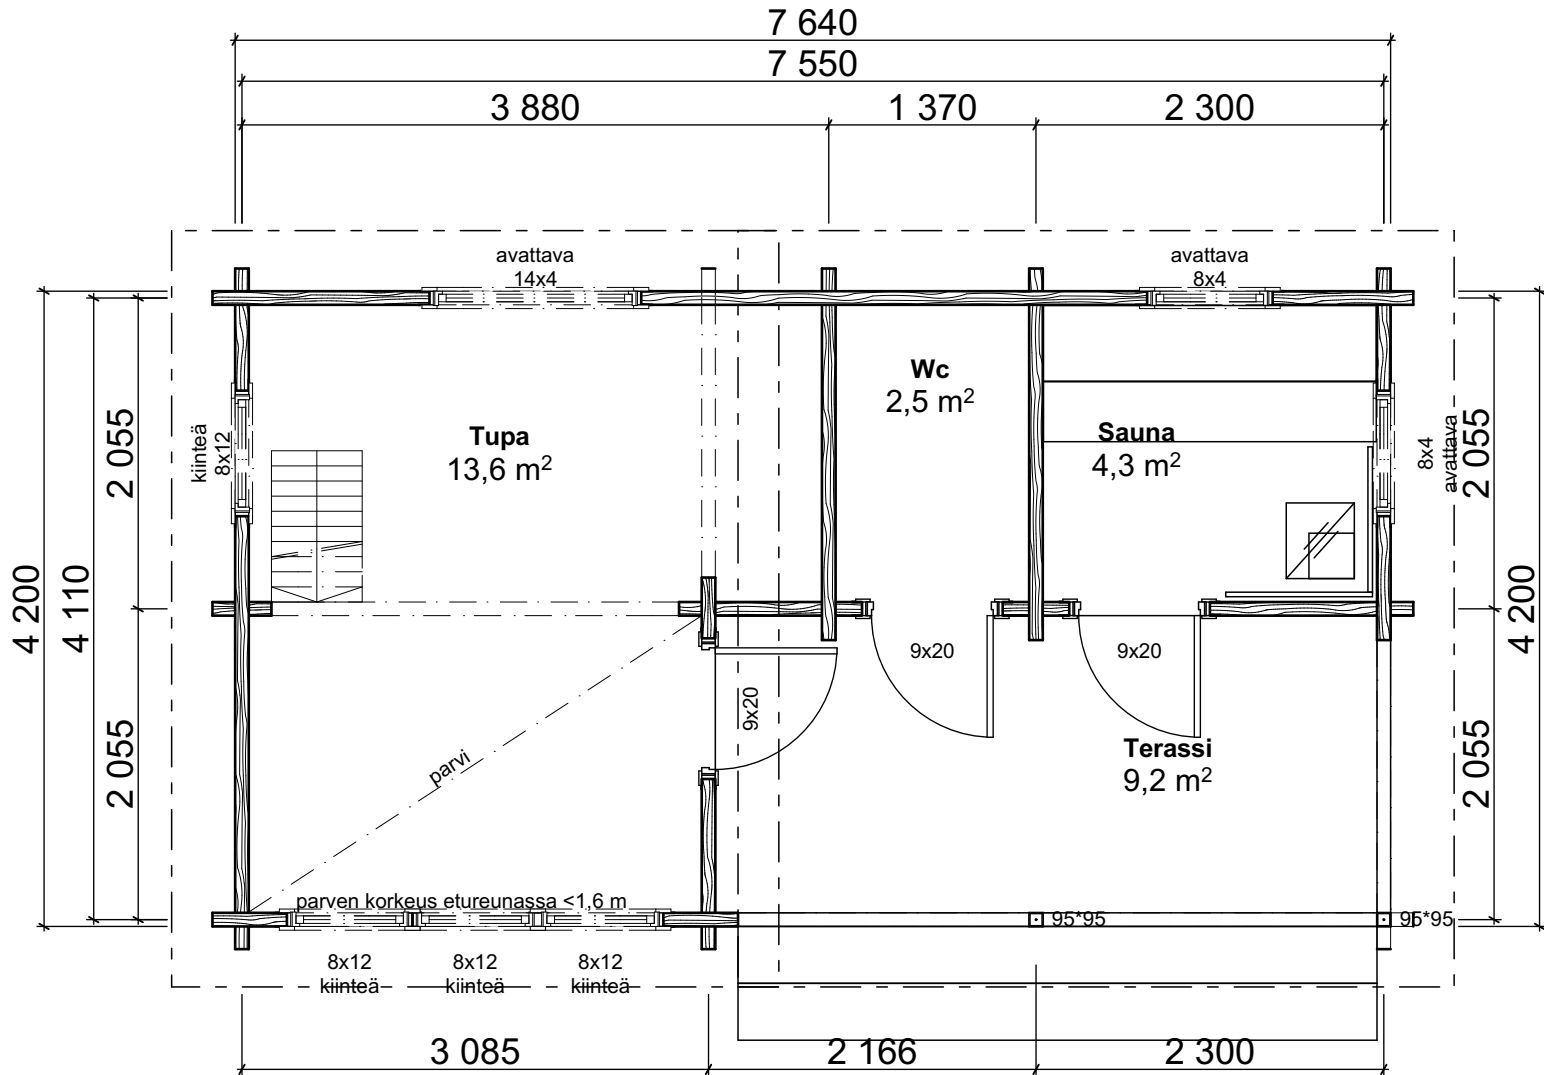

Pohja 7




MÖKKI- JA SORVITUOTE Oy

Teuva-Sauna 32

Teuva-Sauna 32 muutos:

Huoneistoala / Lägenhetsyta	20,0 m ²
Kerrosala / Våningsyta	21,5 m ²
Tilavuus / Volym	55,0 m ³
Rakennuksen ala / Byggnadsyta	39,0 m ²

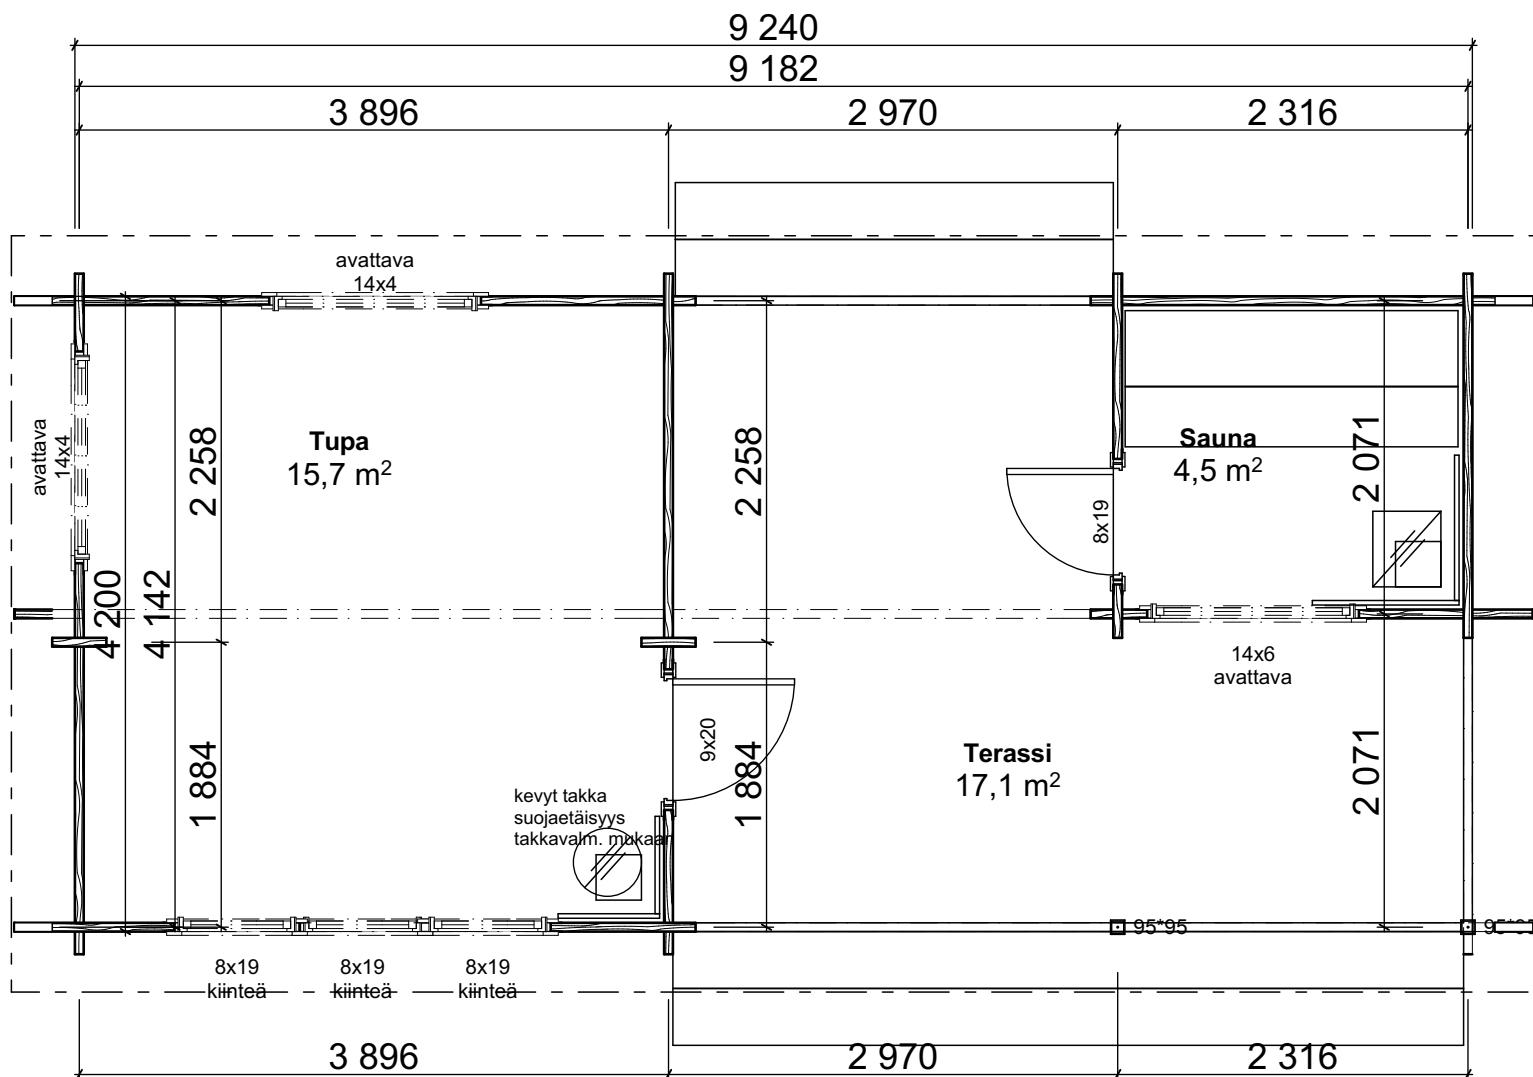

Pohja 8




MÖKKI- JA SORVITUOTE Oy

Teuva-Sauna 32

Teuva-Sauna 32 muutos:

Huoneistoala / Lägenhetsyta	29,5 m ²
Kerrosala / Våningsyta	32,0 m ²
Tilavuus / Volym	82,0 m ³
Rakennuksen ala / Byggnadsyta	32,0 m ²

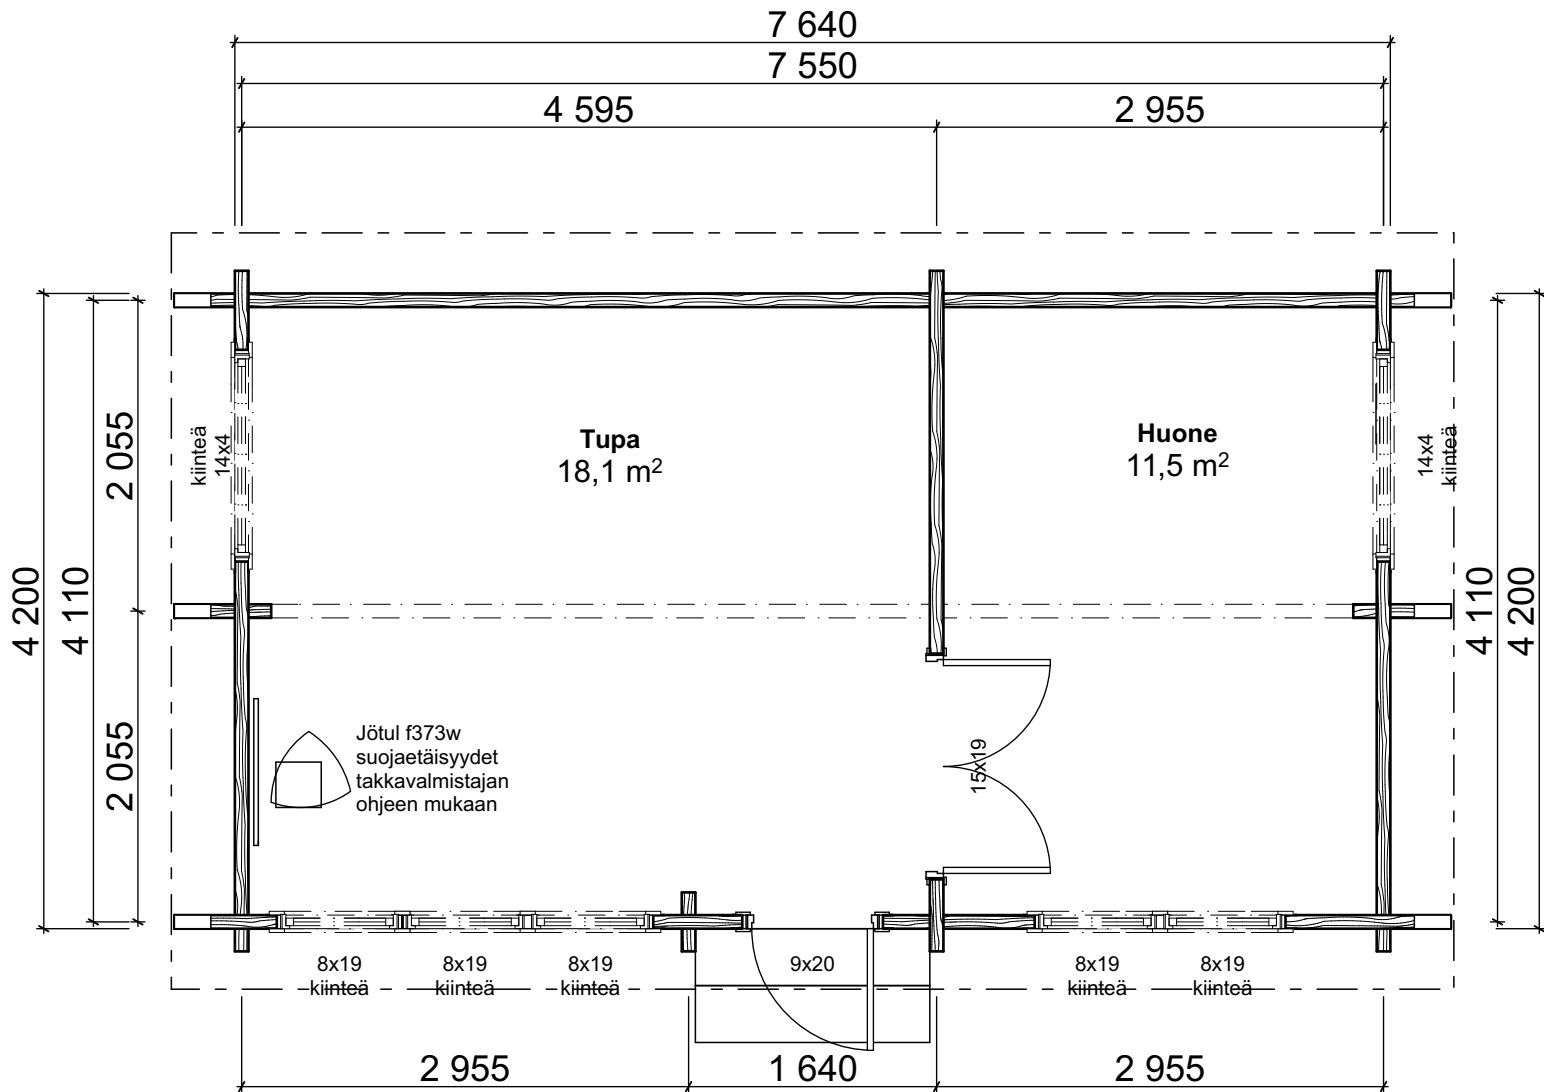

Pohja 9



TEUVAN MÖKKI- JA SORVITUOTE Oy