


Teuva-Sauna 32 muutos:

Huoneistoala / Lägenhetsyta	20,5 m ² + parvi
Kerrosala / Våningsyta	23,0 m ²
Tilavuus / Volym	75,0 m ³
Rakennuksen ala / Byggnadsyta	32,0 m ²

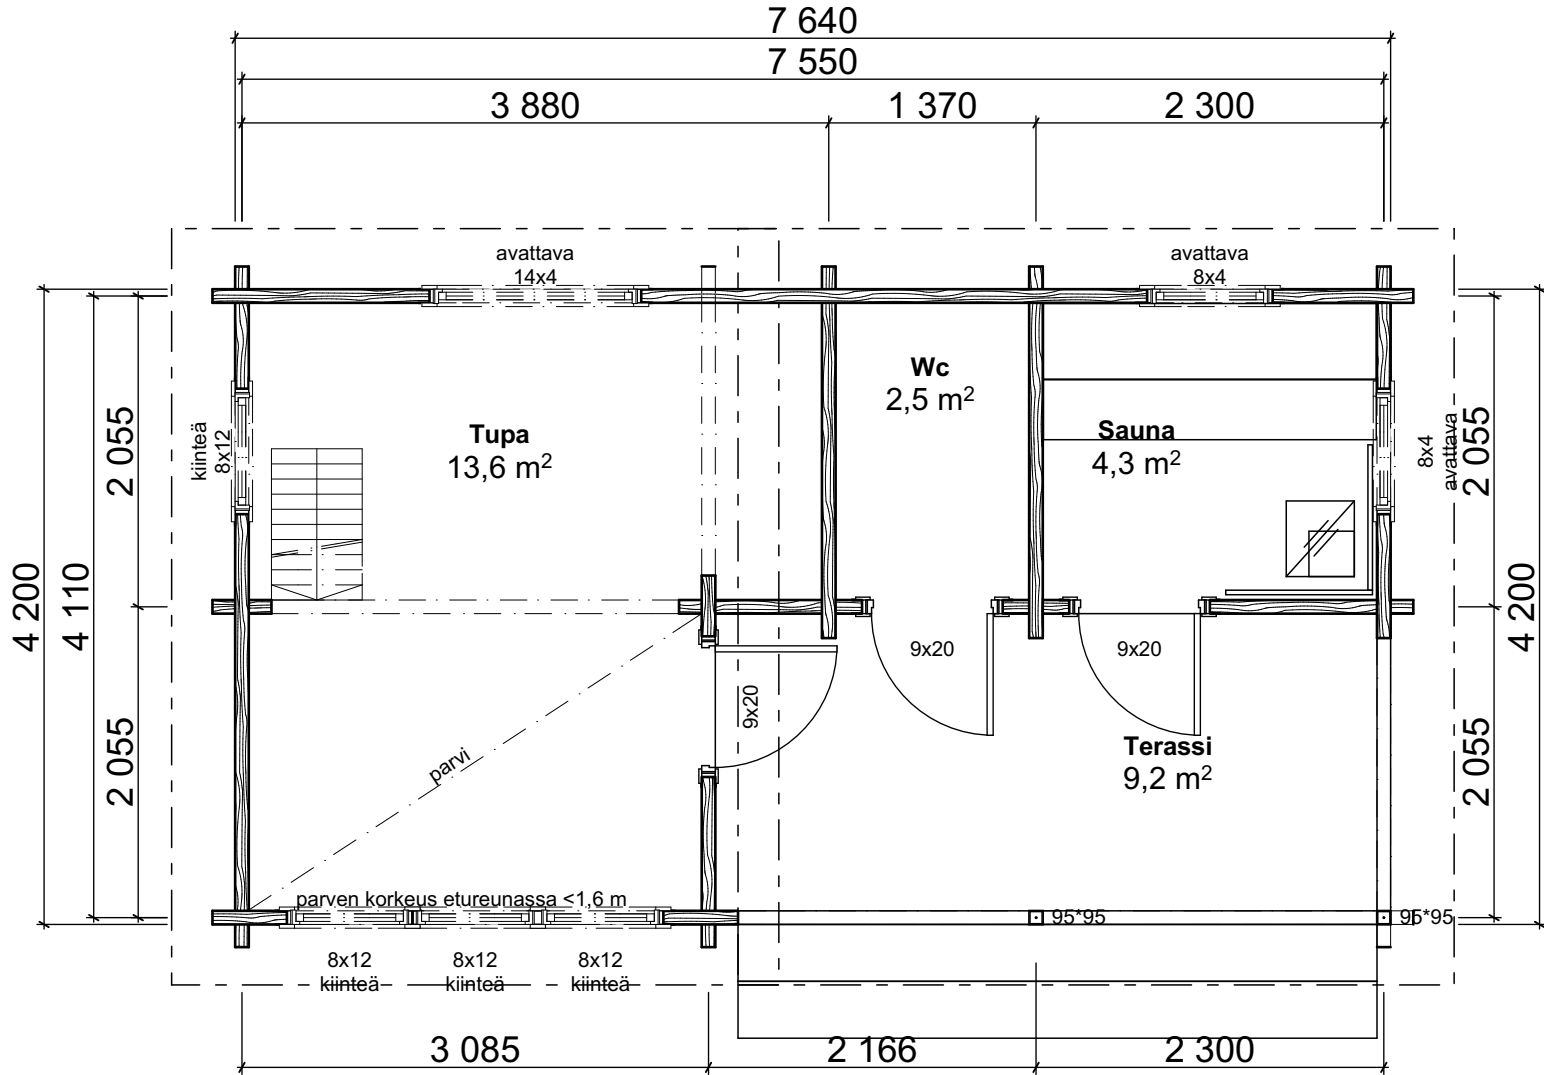

Pohja 7



**TEUVAN
MÖKKI- JA SORVITUOTE Oy**