

Suvanto-aitta 28/21-90mm:

Huoneistoala / Lägenhetsyta 19,0 m<sup>2</sup>


Kerrosala / Våningsyta 21,0 m<sup>2</sup>

Tilavuus / Volym 53,5 m<sup>3</sup>

Rakennuksen ala / Byggnadsyta 27,5 m<sup>2</sup>

Paloluokka P3

.Painovoimainen ilmanvaihto, tulo- ja poistoilmaventtiilit.

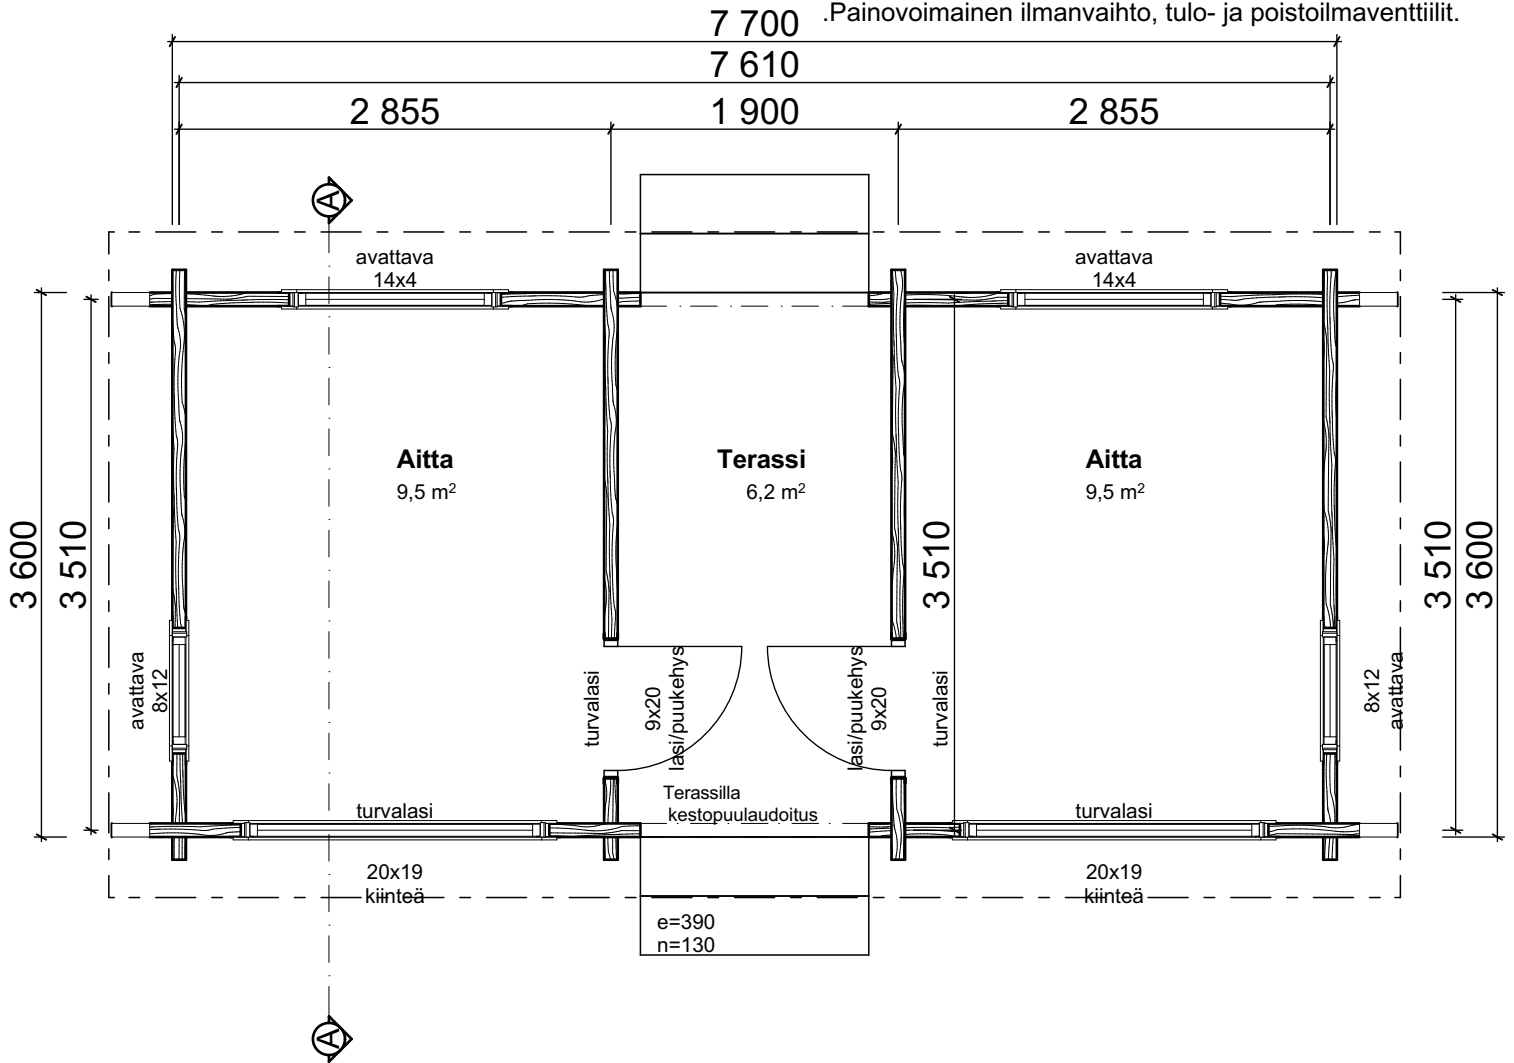

## Suvanto-Aitta 28/21-90mm



**MÖKKI- JA SORVITUOTE Oy**