

Suvanto-aitta 28/27,5-90mm:

Huoneistoala / Lägenhetsyta 25,0 m²


Kerrosala / Våningsyta 27,5,0 m²

Tilavuus / Volym 70,5 m³

Rakennuksen ala / Byggnadsyta 27,5 m²

Paloluokka P3

.Painovoimainen ilmanvaihto, tulo- ja poistoilmaventtiilit.

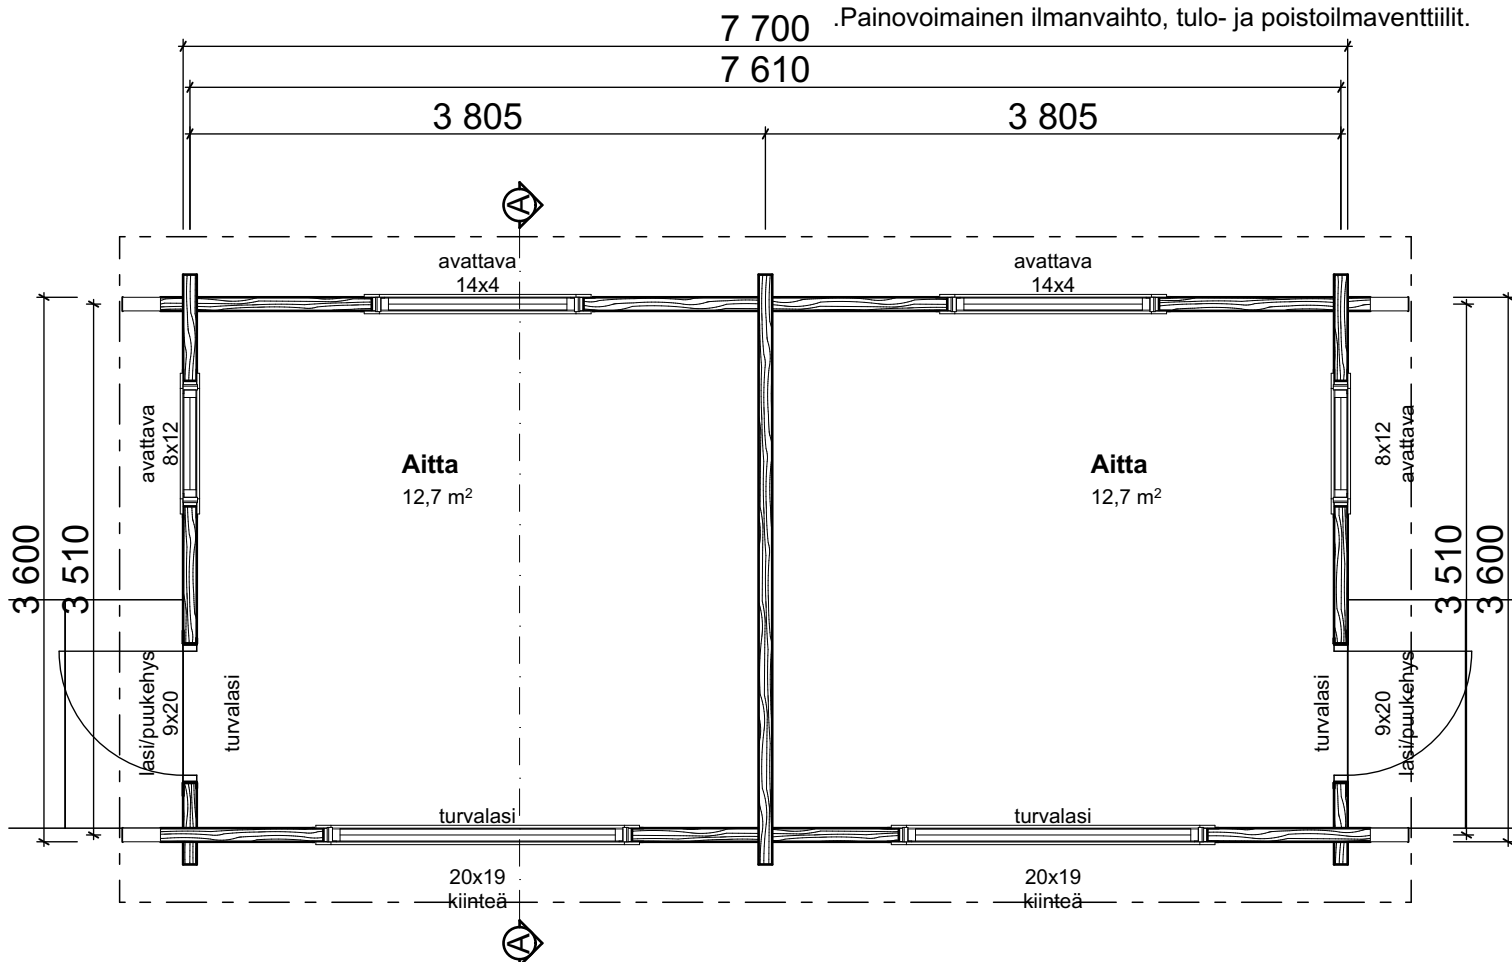

Suvanto-Aitta 28/27,5-90mm



TEUVAN
MÖKKI- JA SORVITUOTE Oy