


Suvanto 67-134mm:
 Huoneistoala / Lagenhetsyta 50,0 m²
 Kerrosala / Våningsyta 55,0 m²
 Tilavuus / Volym 165,0 m³
 Rakennuksen ala / Byggnadsyta 66,5 m²
 Paloluokka P3
 Palovaroinn 1kpl/60 m², suositus jokaiseen huoneeseen.

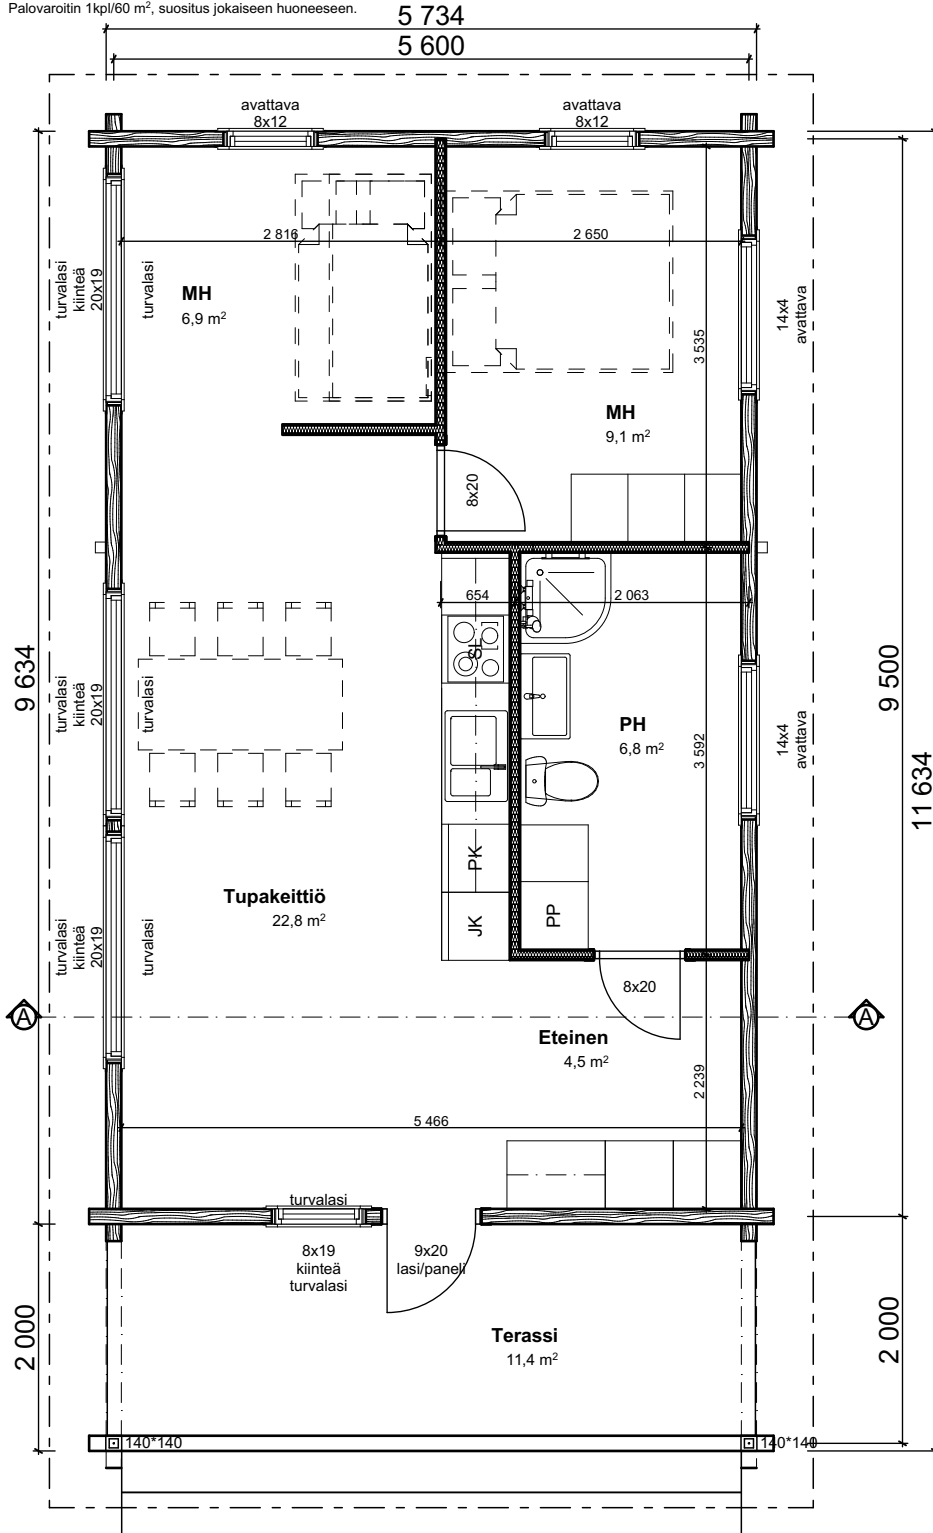

Suvanto 67-134mm pulpettikatto



TEUVAN

MÖKKI- JA SORVITUOTE Oy