

Lakeus 34-90mm parvimalli:

Huoneala / Rumyta 25,5 m² + parvi (<1,6m) 8,0 m²

Kerrosala / Väningsyta 28,5 m²


Tilavuus / Volym 94,0 m³

Rakennuksen ala / Byggnadsyta 34,0 m²

Paloluokka P3

Palovaroitin 1kpl/60 m², suositus jokaiseen huoneeseen.

Painovoimainen ilmanvaihto, tulo- ja poistoilmaventtiilit.

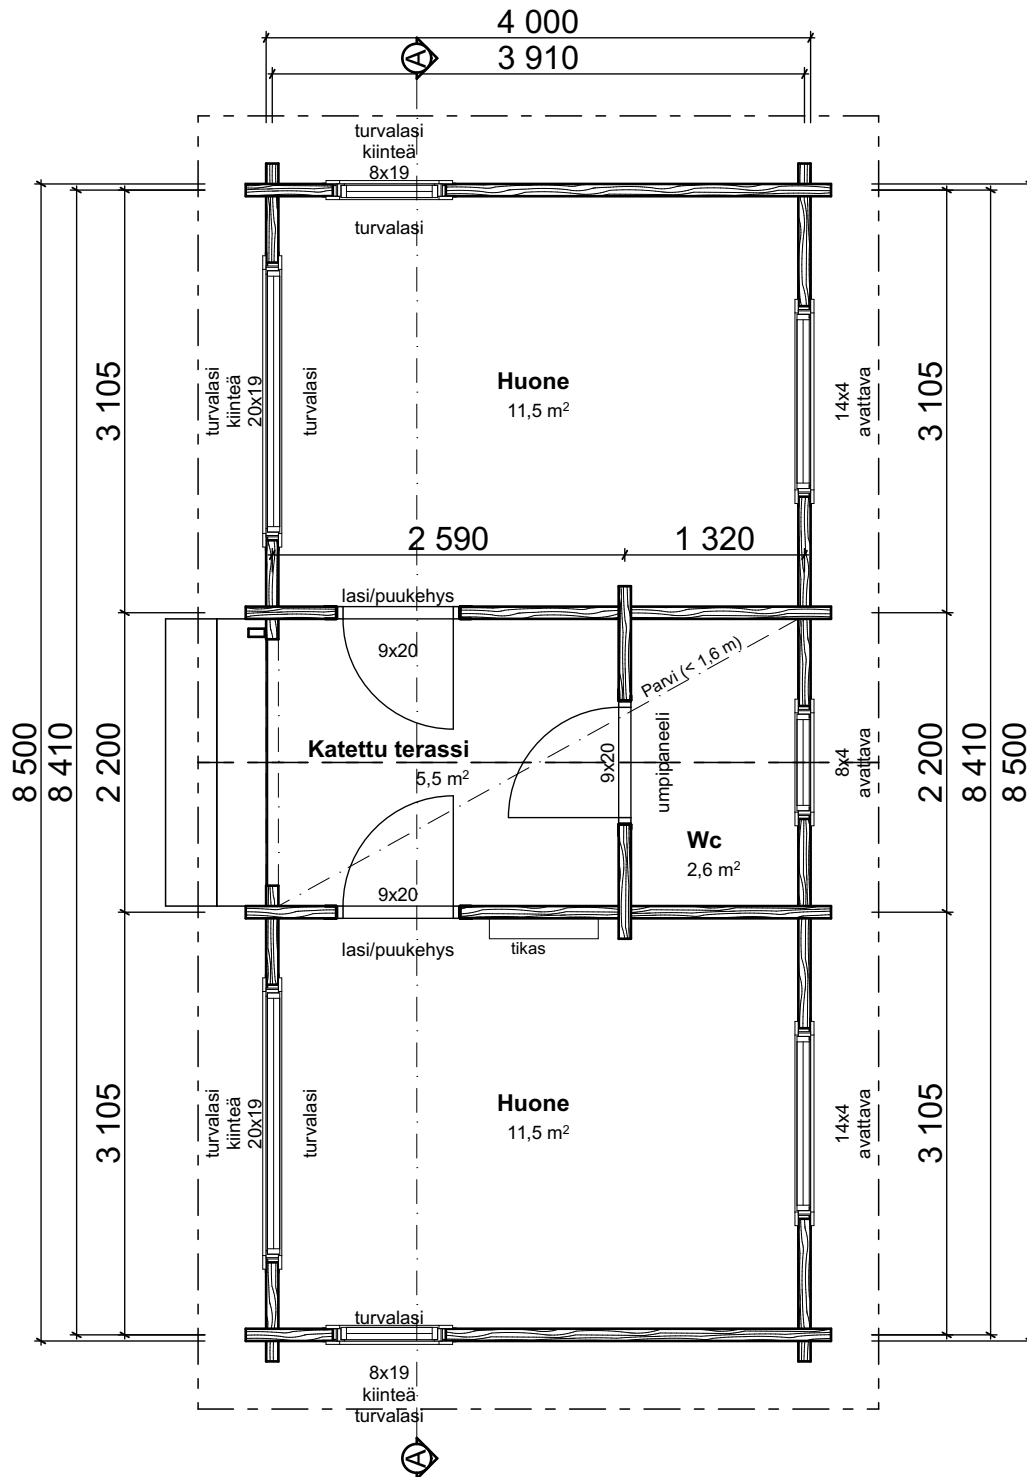

Lakeus 34-90mm parvimalli



TEUVAN

MÖKKI- JA SORVITUOTE Oy