


Lakeus 24-90mm:

Huoneala / Rumyta 22,5 m²
Kerrosala / Väningsyta 24,5 m²
Tilavuus / Volym 75,5 m³
Rakennuksen ala / Byggnadsyta 24,5 m²
Paloluokka P3
Palovaroitin 1kpl/60 m², suositus jokaiseen huoneeseen.

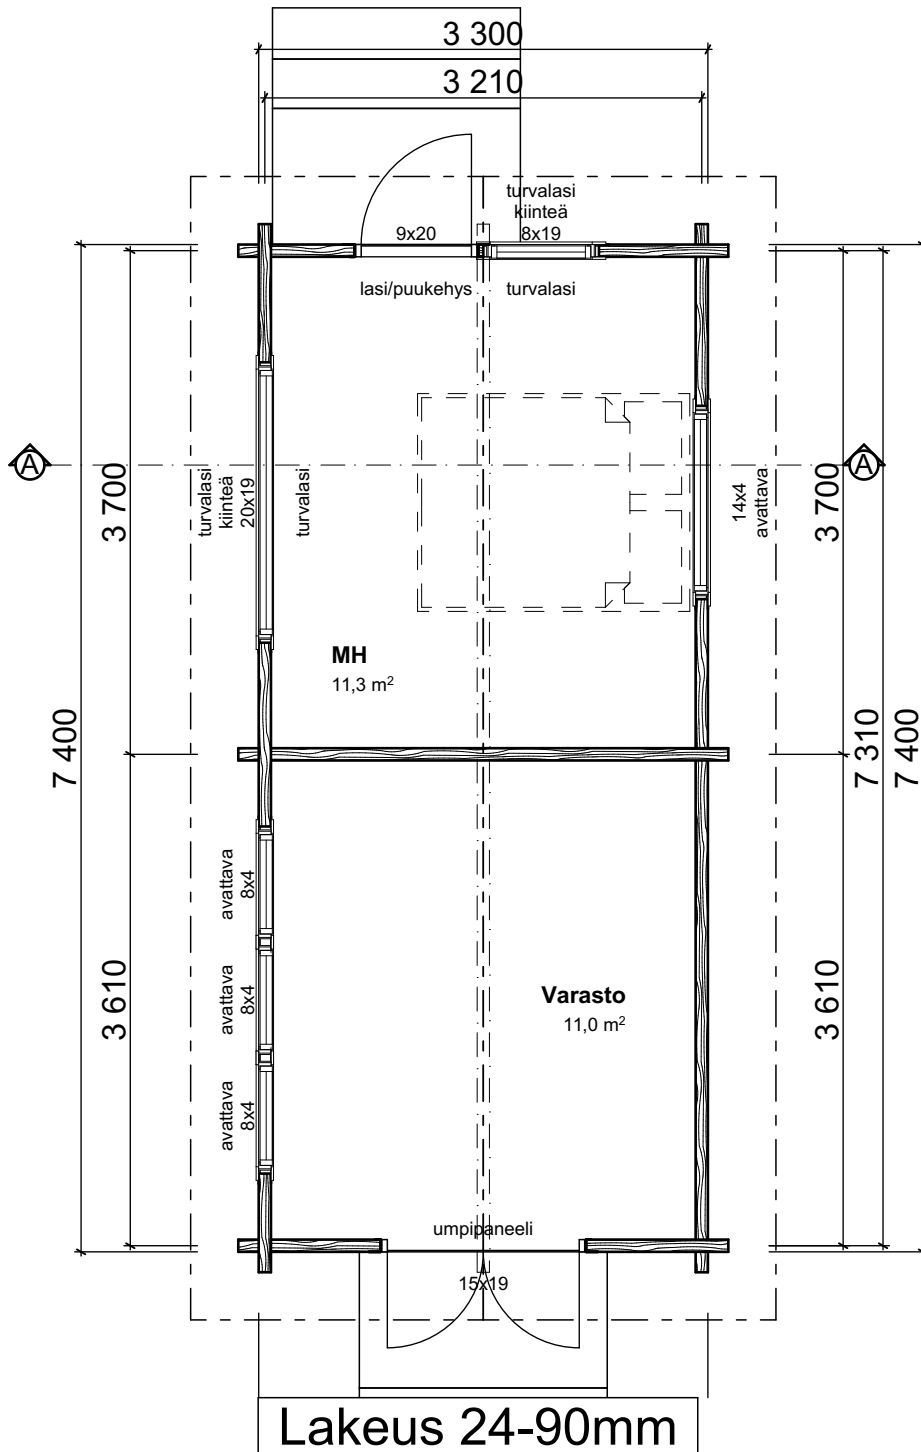

MÖKKI- JA SORVITUOTE Oy