


**Lakeus 40-90mm:**

Huoneala / Rumyta 23,5 m<sup>2</sup>  
Kerrosala / Väiningsyta 26,0 m<sup>2</sup>  
Tilavuus / Volym 77,5 m<sup>3</sup>  
Rakennuksen ala / Byggnadsyta 39,5 m<sup>2</sup>  
Paloluokka P3  
Palovarointi 1kpl/60 m<sup>2</sup>, suositus jokaiseen huoneeseen.

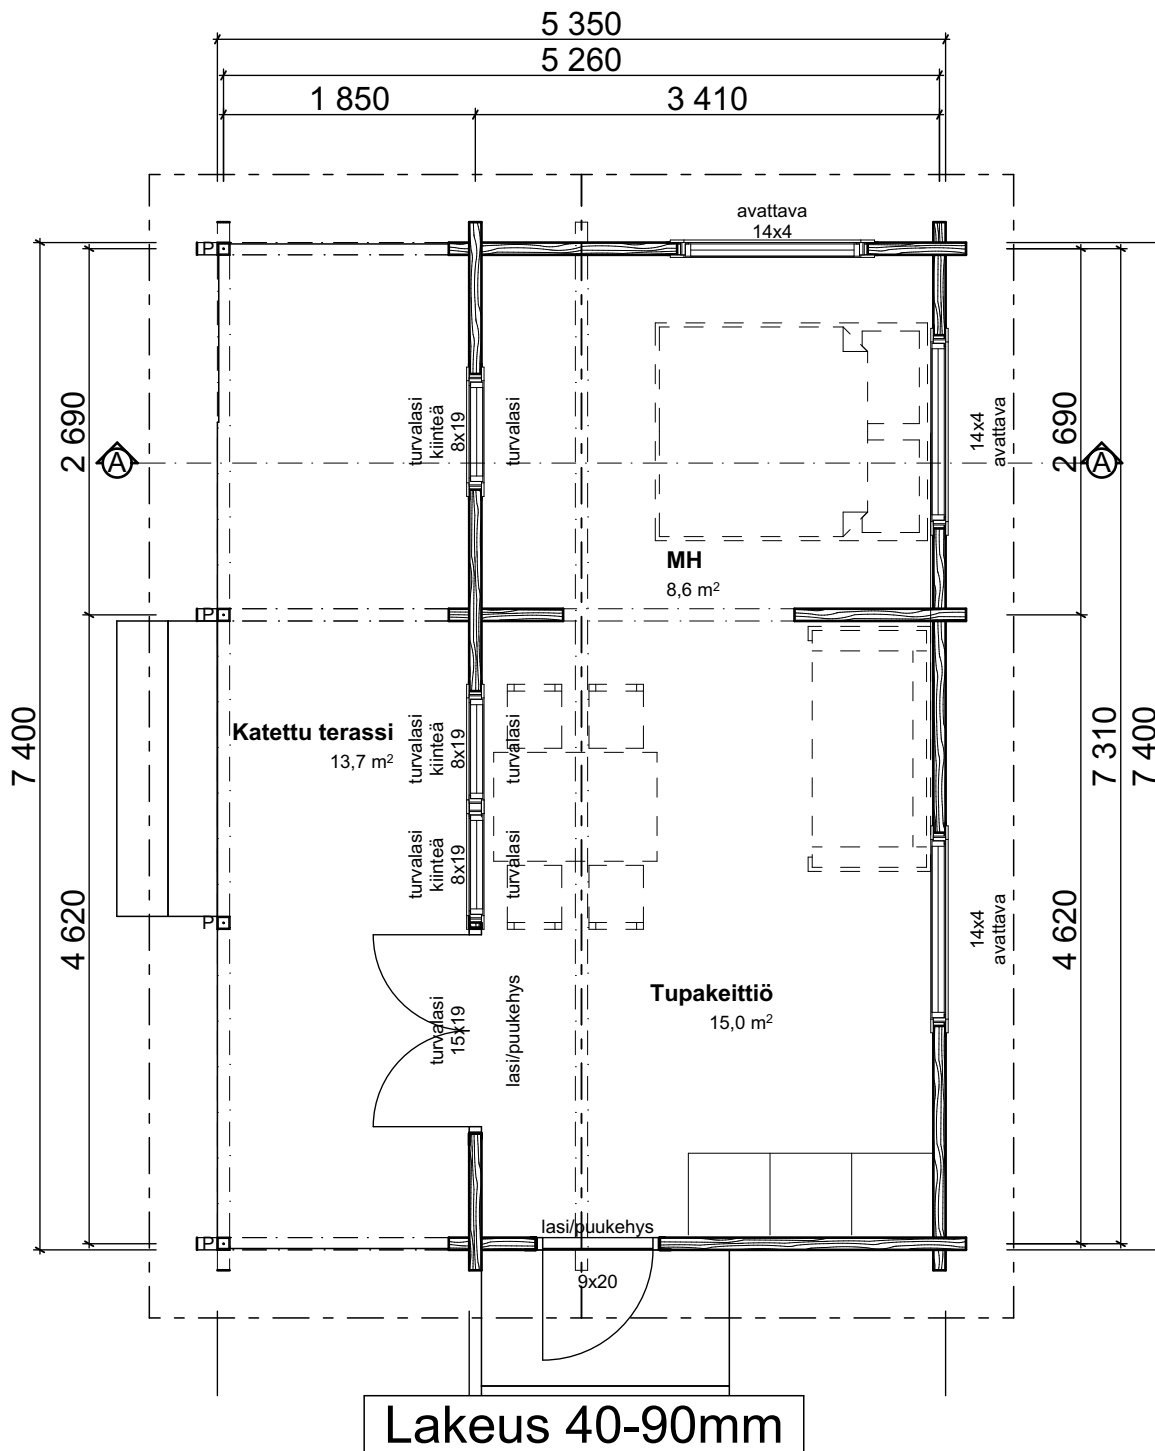

Lakeus 40-90mm



TEUVAN

MÖKKI- JA SORVITUOTE Oy