

## Lakeus-Sauna 40

Huoneistoala 27,3 m<sup>2</sup>


Kerrosala 29,8 m<sup>2</sup>

Rakennuksen ala 40,5 m<sup>2</sup>

Tilavuus 92,0 m<sup>3</sup>

Paloluokka P3

Painovoimainen ilmanvaihto, tulo- ja poistoilmaventtiilit

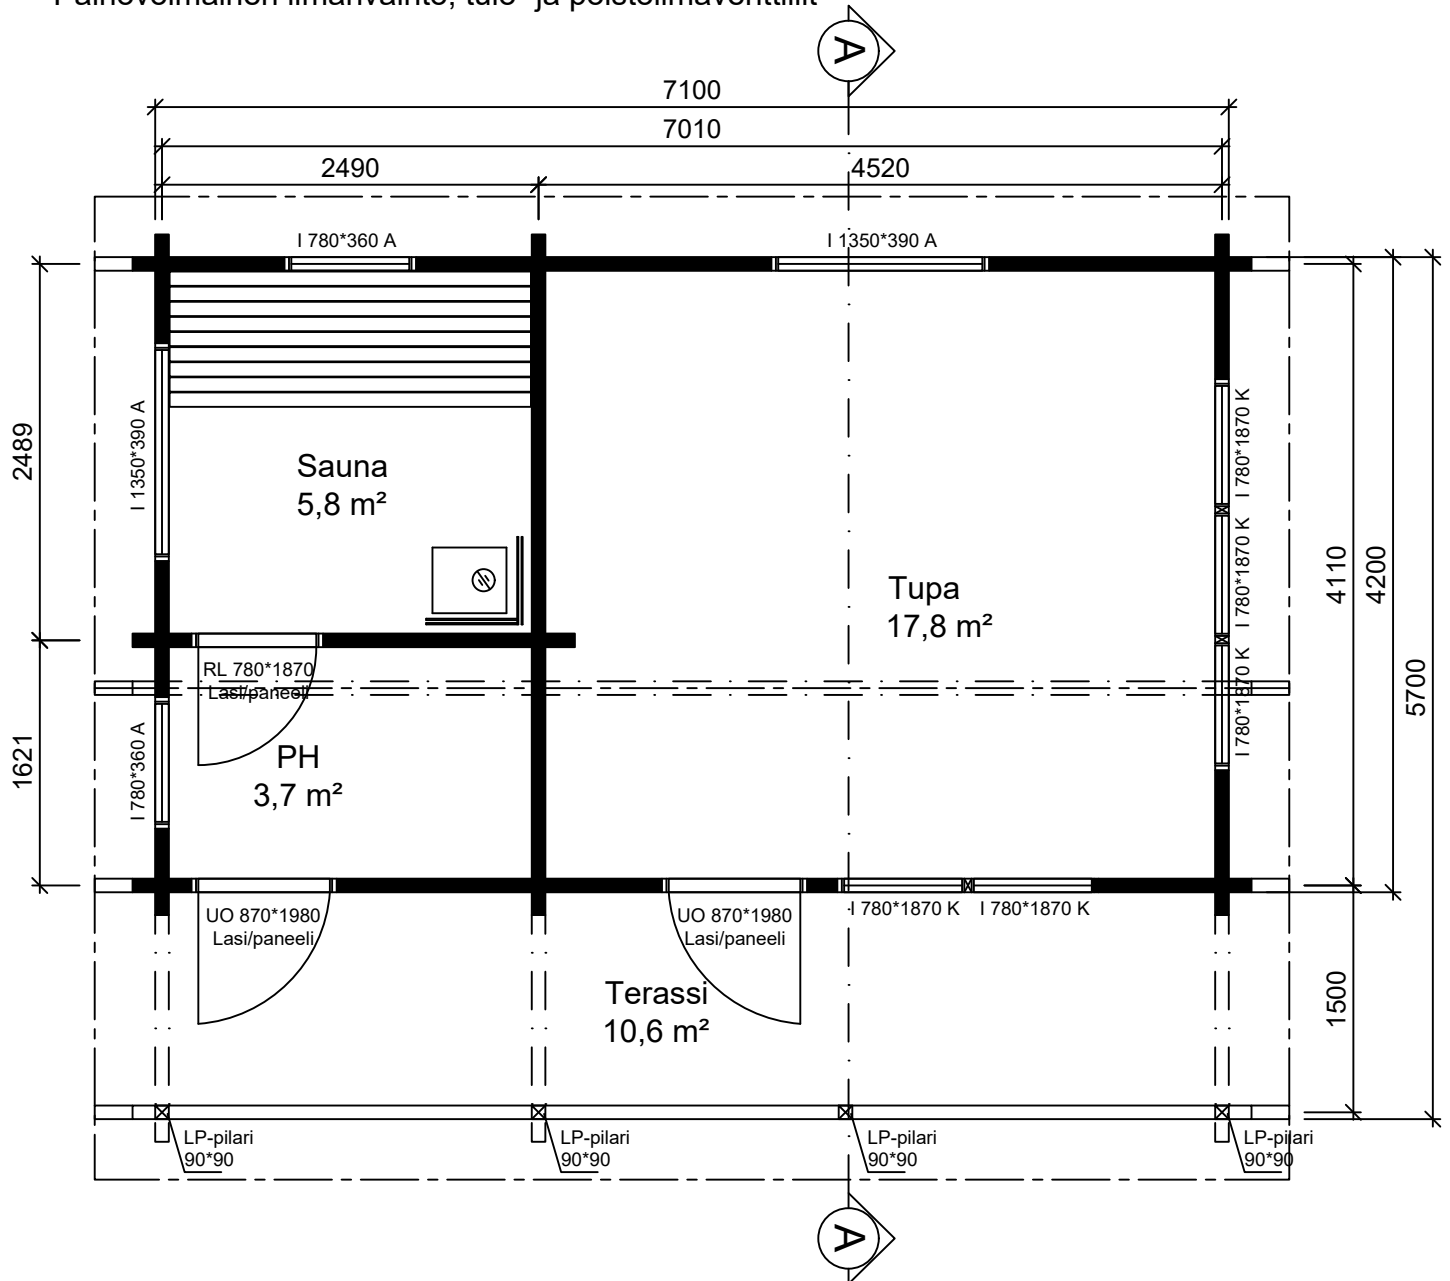

**MÖKKI- JA SORVITUOTE Oy**