


Huoneistoala 19,5 m²
Kerrosala 22,0 m²
Rakennuksen ala 22,0 m²
Tilavuus 60,0 m³
Paloluokka P3
Painovoimainen ilmanvaihto, tulo- ja poistoilmaventtiilit

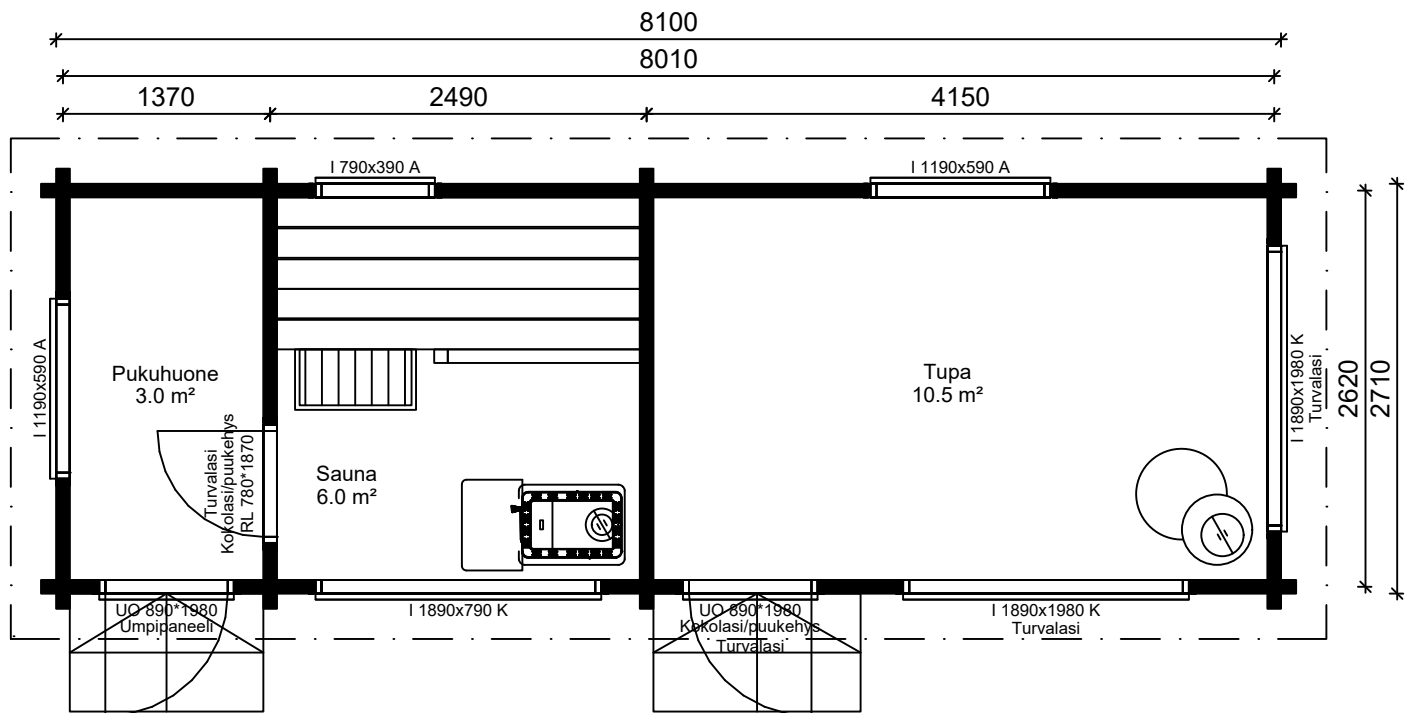

Suvanto-Sauna 22-90mm

