


Huoneistoala 21,5 m²
Kerrosala 24,5 m²
Rakennuksen ala 24,5 m²
Tilavuus 60,0 m³
Paloluokka P3
Painovoimainen ilmanvaihto, tulo- ja poistoilmaventtiilit

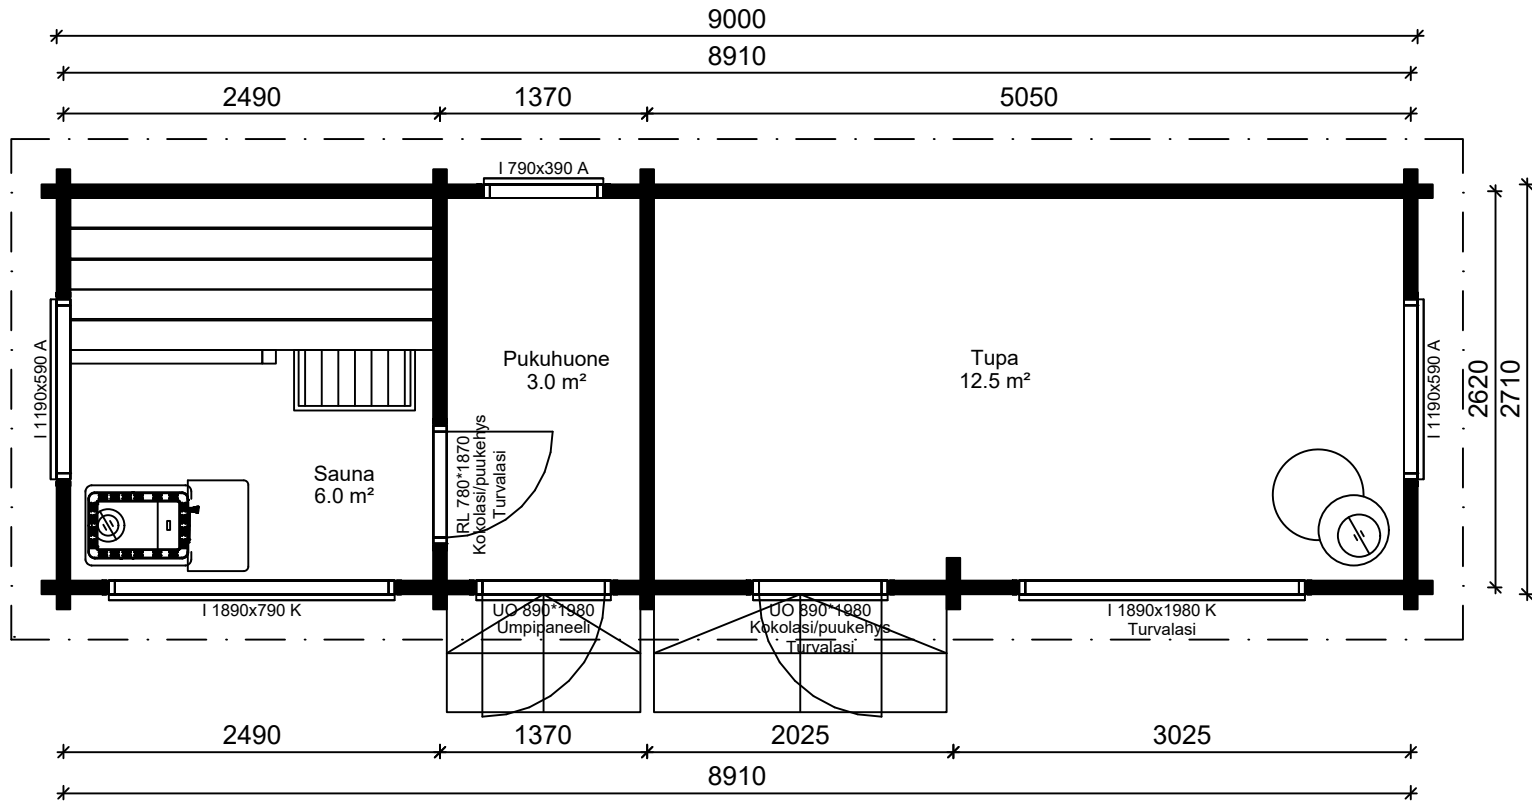

Suvanto-Sauna 25-90mm

