


Huoneistoala 27,0 m²
Kerrosala 29,5 m²
Rakennuksen ala 29,5 m²
Tilavuus 80,0 m³
Paloluokka P3
Painovoimainen ilmanvaihto, tulo- ja poistoilmaventtiilit

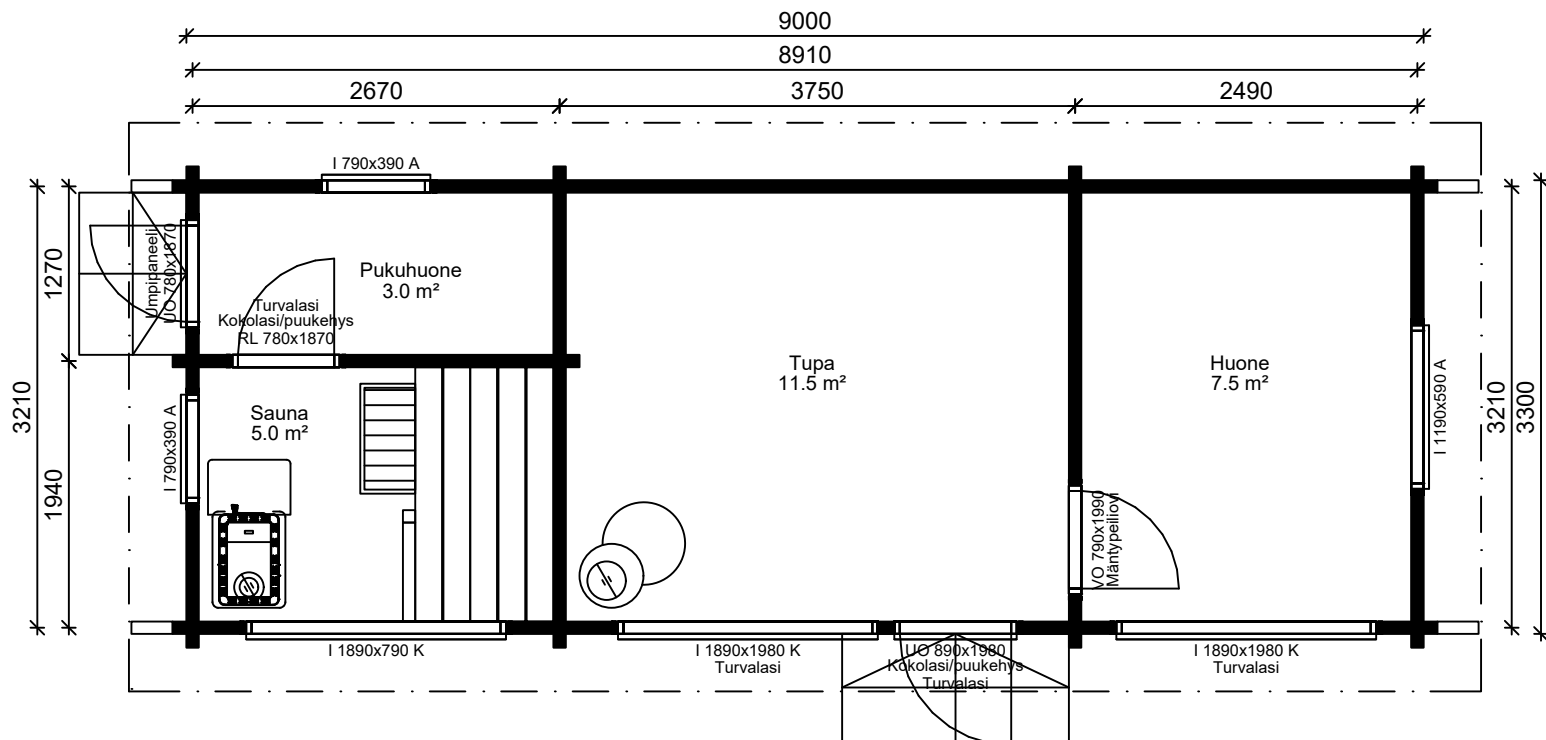

Suvanto-Sauna 30-90mm

