Metsola 16/1

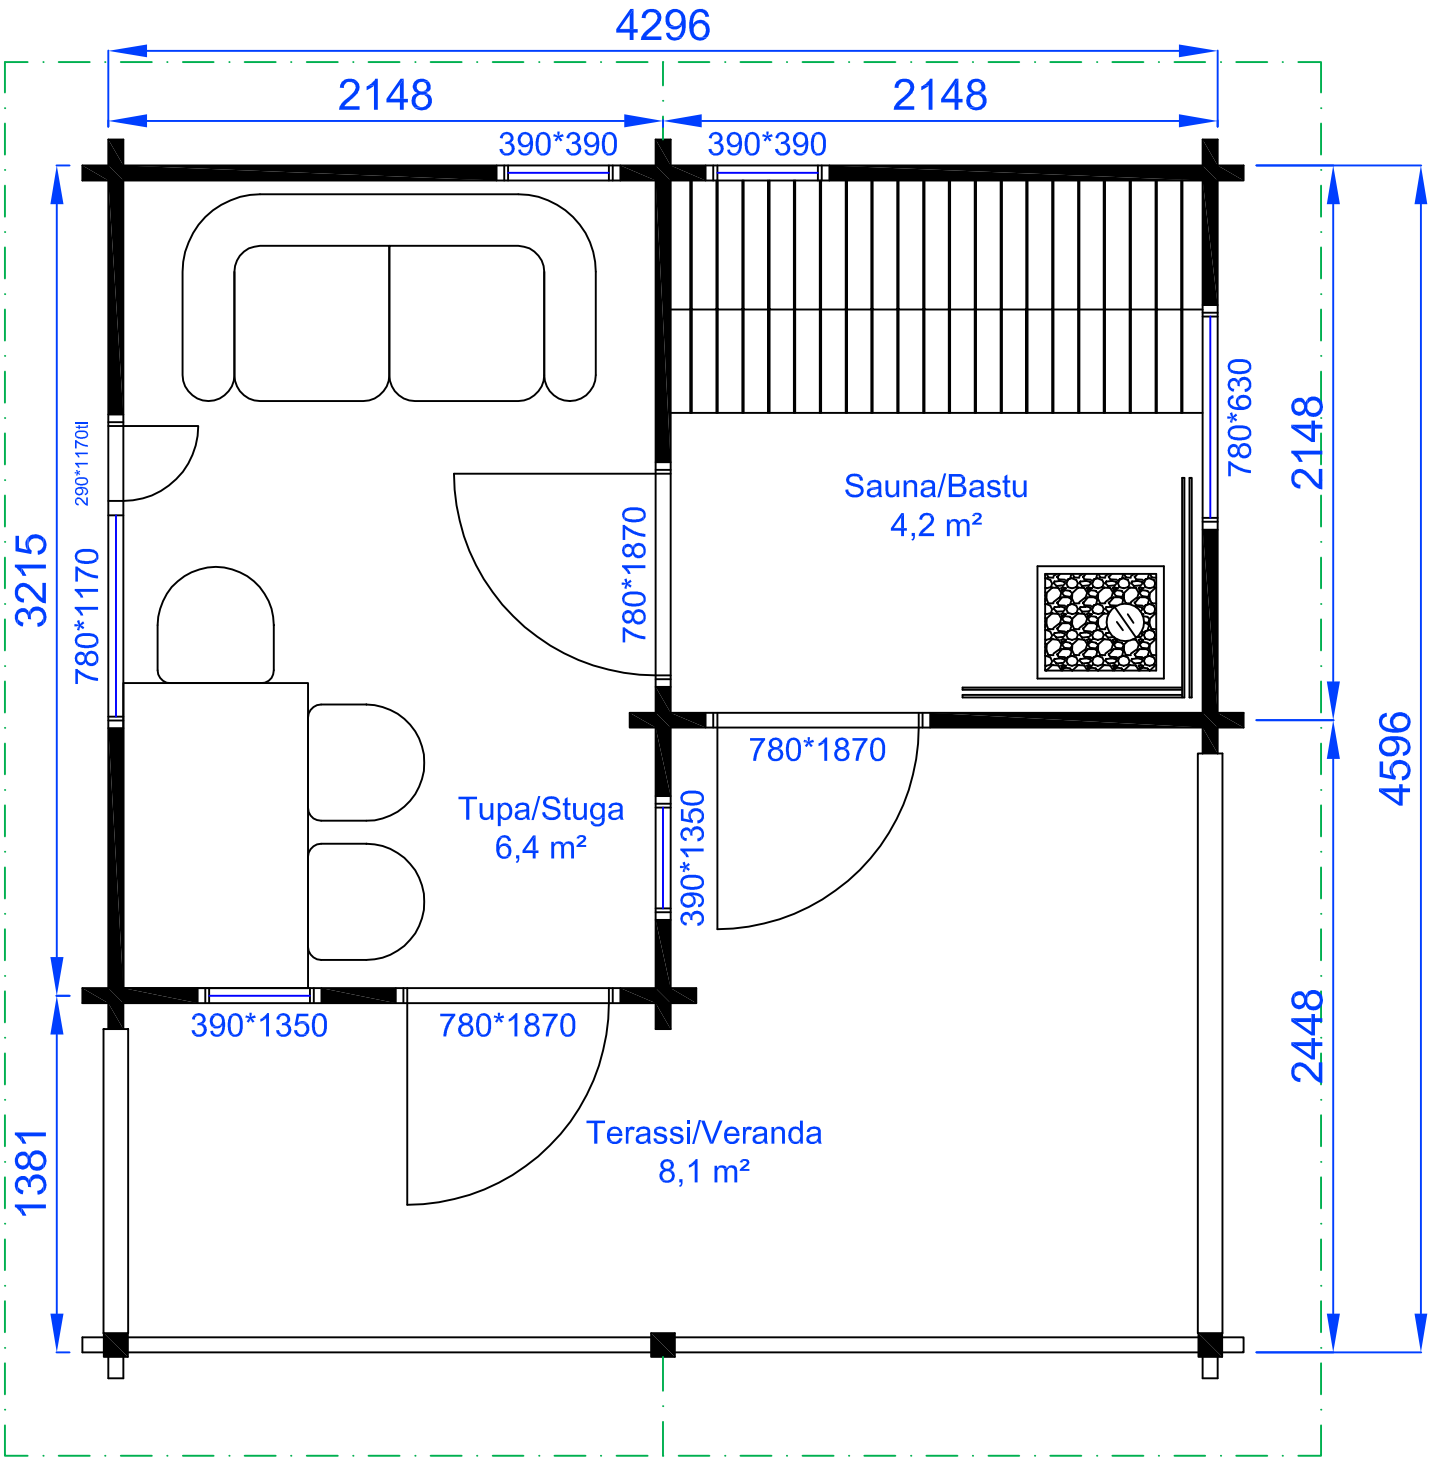
4296
2148
2148
390*390
390*390
3215
290*1170H
780*1170
780*1870
780*630
2148
Sauna/Bastu
4,2 m²
780*1870
Tupa/Stuga
6,4 m²
390*1350
4596
390*1350
780*1870
2448
1381
Terassi/Veranda
8,1 m²