


**Lakeus 45-90mm:**

Huoneistoala / Lägenhetsyta 39,0 m<sup>2</sup>  
Kerrosala / Våningsyta 42,5 m<sup>2</sup>  
Tilavuus / Volym 165,0 m<sup>3</sup>  
Rakennuksen ala / Byggnadsyta 49,0 m<sup>2</sup>  
Paloluokka P3  
Palovaroitin 1kpl/60 m<sup>2</sup>, suositus jokaiseen huoneeseen.

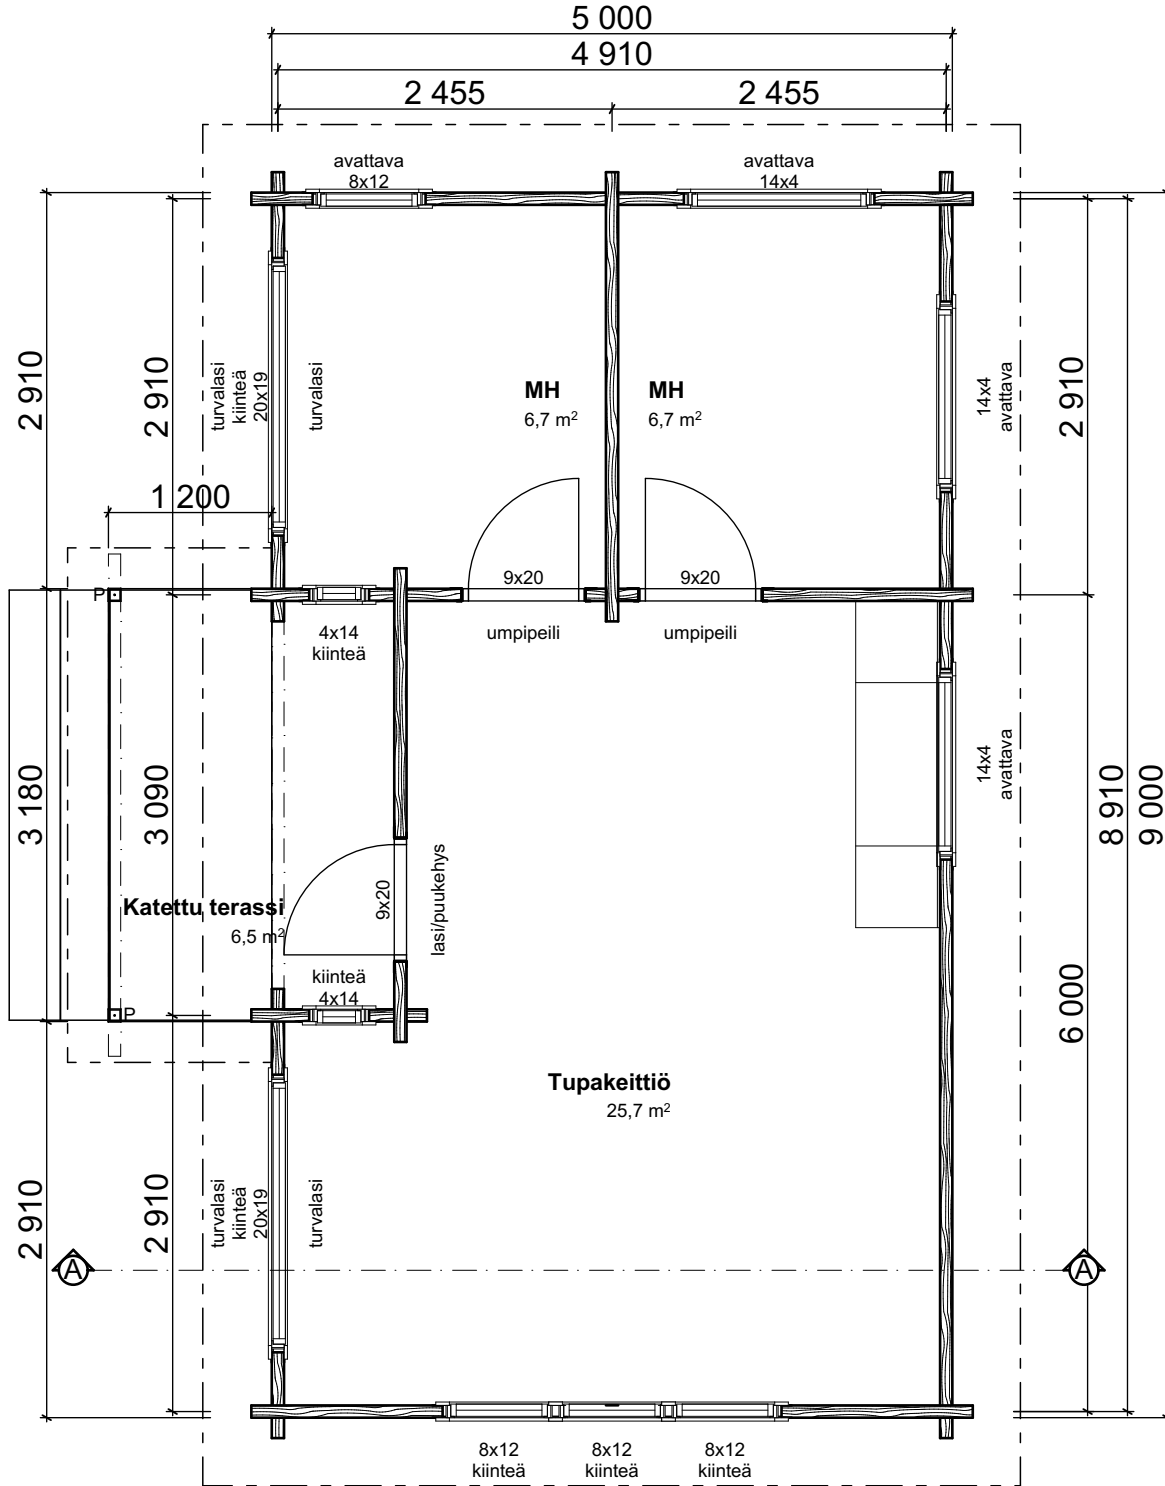

Lakeus 45-90mm pulpettimalli



**TEUVAN**  
**MÖKKI- JA SORVITUOTE Oy**