


## Teuva-Sauna 29 parvimalli

Lattia-ala / Golvyta	20,0 m <sup>2</sup> (+6,5 m <sup>2</sup> h=<1,6m)
Kerrosala / Väningsyta	22,5 m <sup>2</sup>
Tilavuus / Volym	56,0 m <sup>3</sup>
Rakennuksen ala / Byggnadsyta	30,0 m <sup>2</sup> (29,8 m <sup>2</sup> )
Paloluokka P3	
Painovoim. ilmanvaihto, poisto- ja korvausilmaventtiilit.	

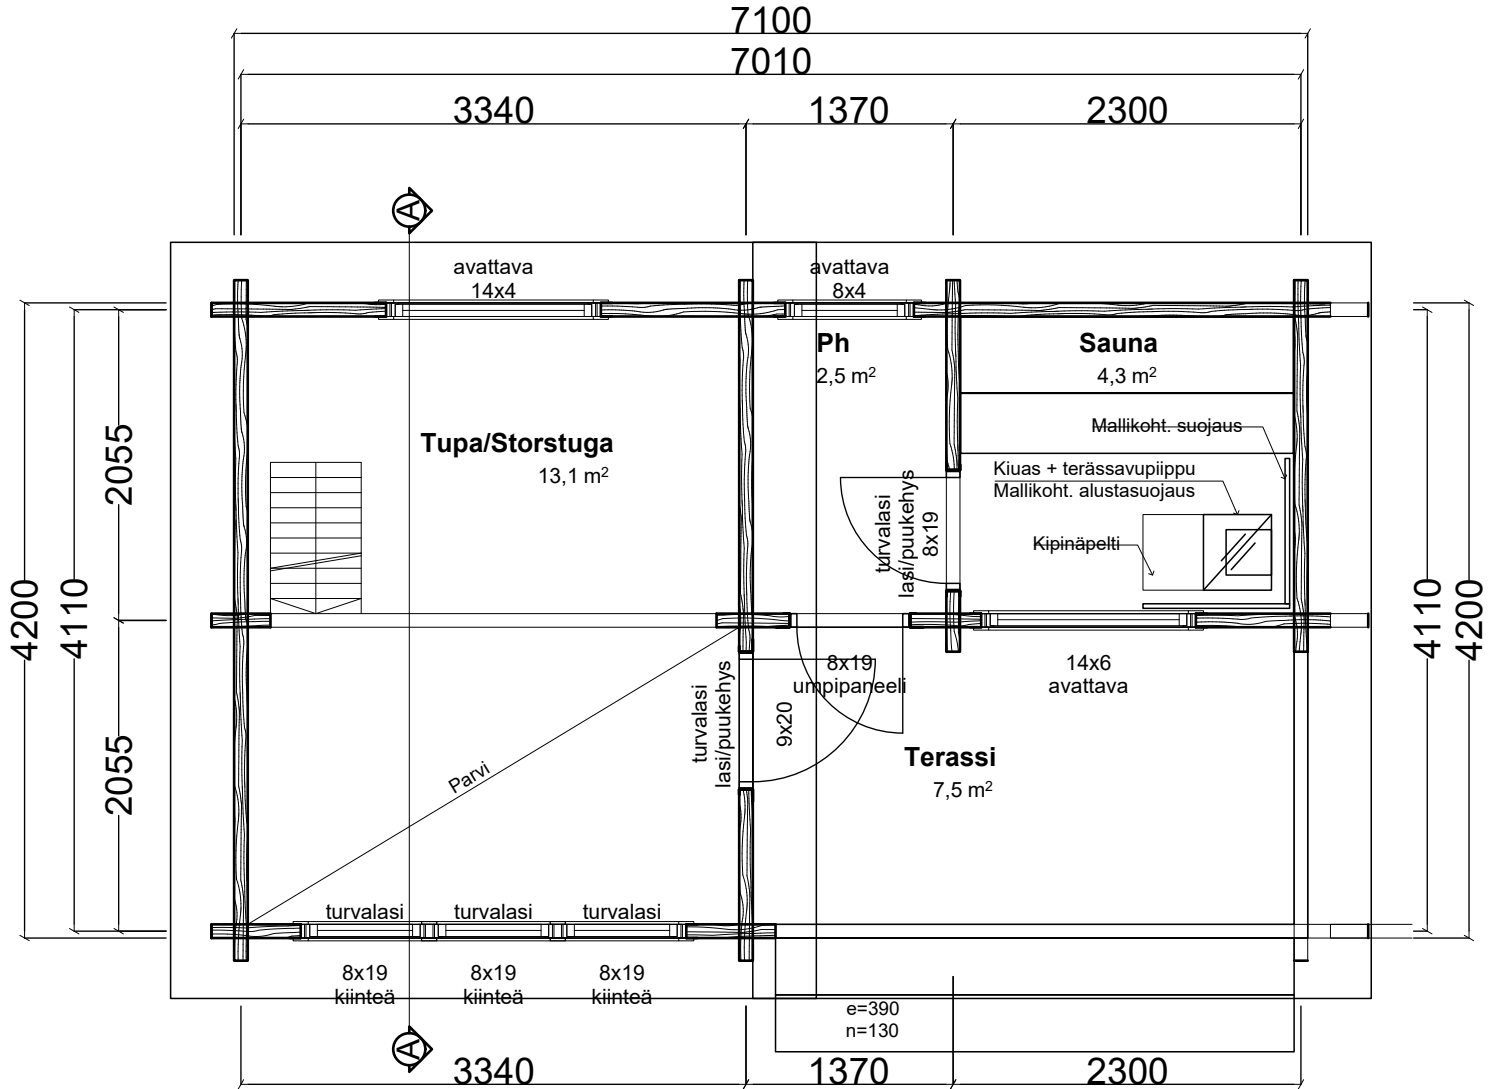

MÖKKI- JA SORVITUOTE Oy