


## Teuva-Sauna 29

Lattia-ala / Golvyta	17,5 m <sup>2</sup>
Kerrosala / Våningsyta	19,5 m <sup>2</sup>
Tilavuus / Volym	48,0 m <sup>3</sup>
Rakennuksen ala / Byggnadsyta	30,0 m <sup>2</sup> (29,8 m <sup>2</sup> )
Paloluokka P3	
Painovoim. ilmanvaihto, poisto- ja korvausilmaventtiilit.	

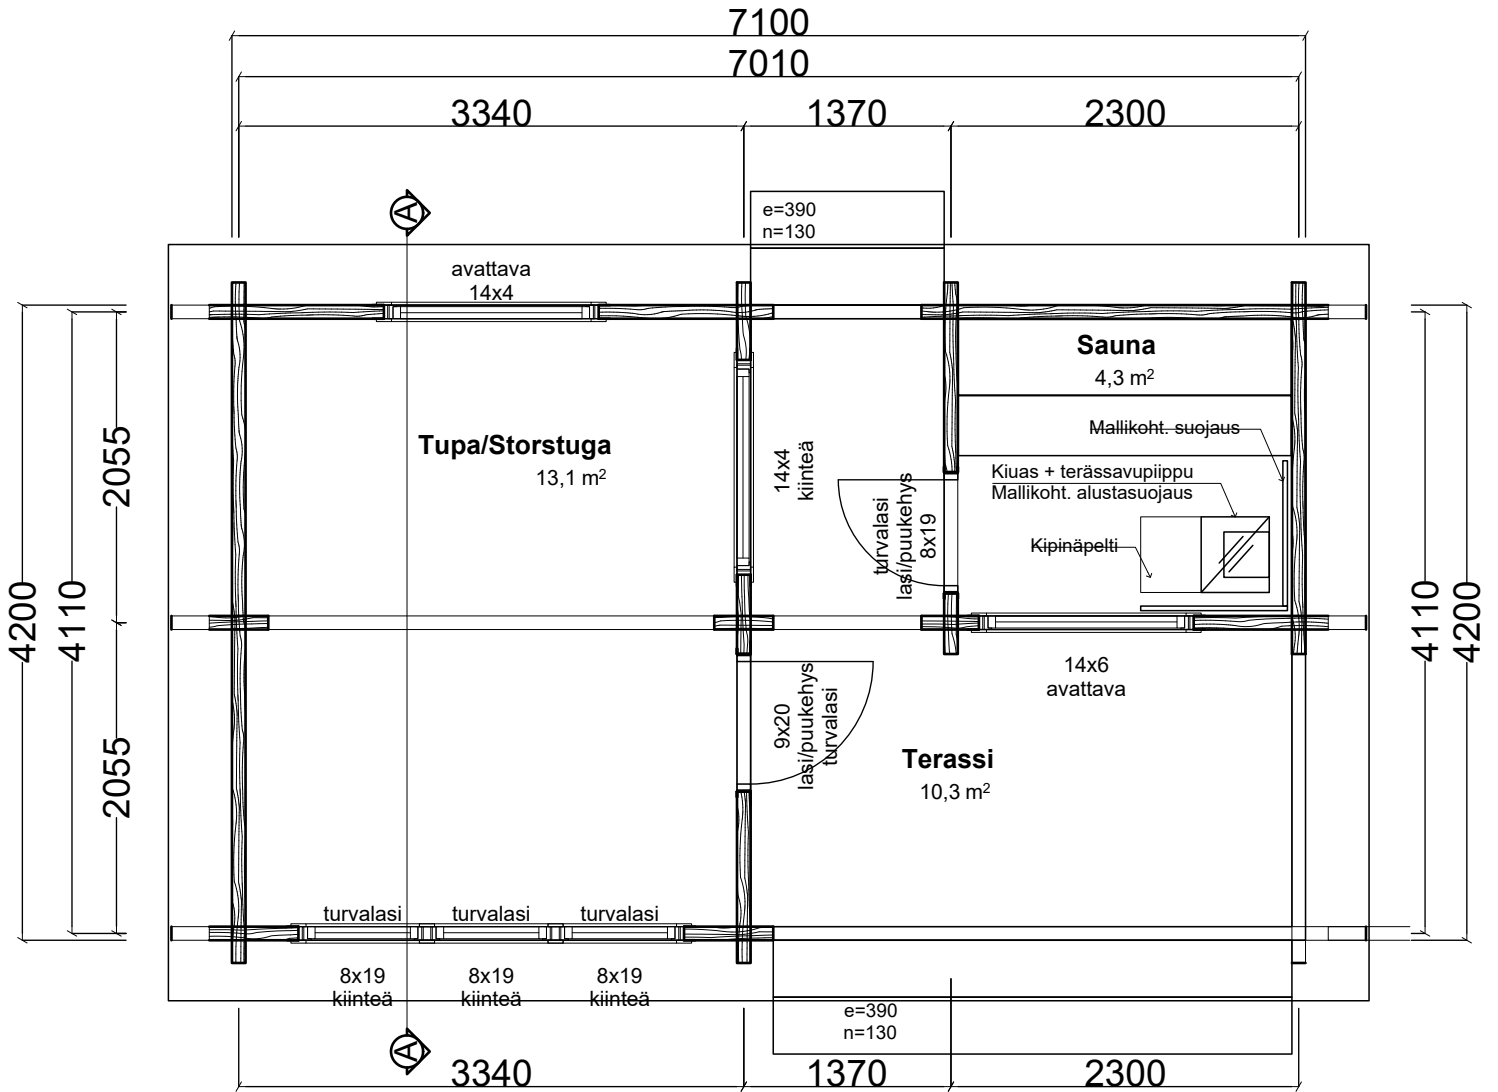

**TEUVAN**  
**MÖKKI- JA SORVITUOTE Oy**