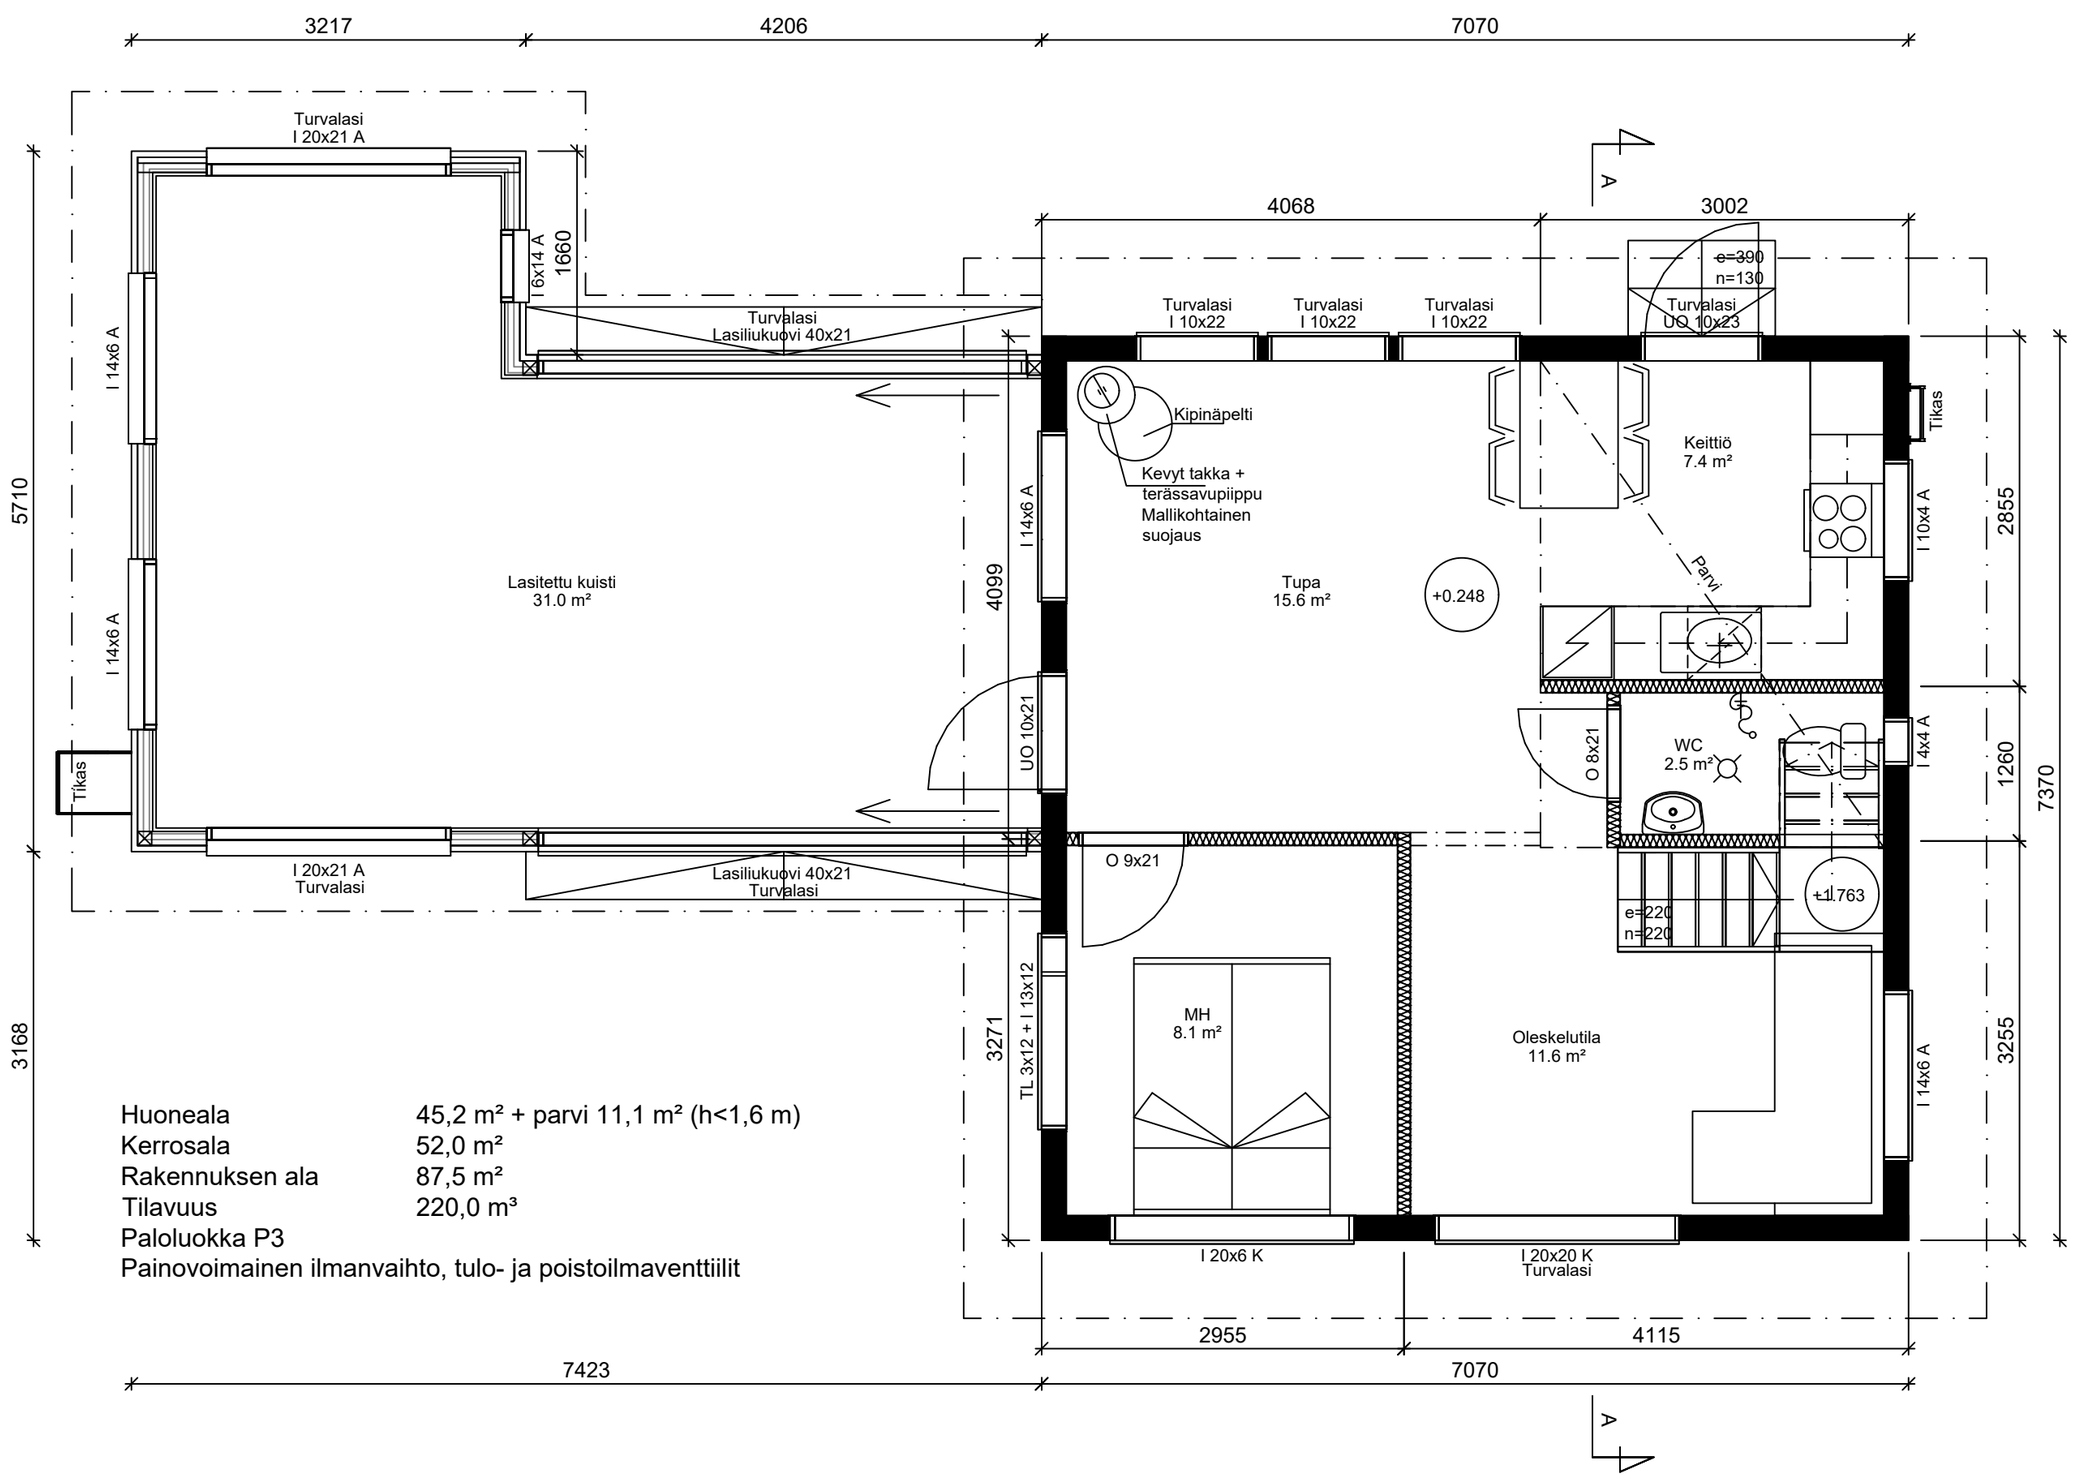

Huoneala	45,2 m² + parvi 11,1 m² (h<1,6 m)
Kerrosala	52,0 m²
Rakennuksen ala	87,5 m²
Tilavuus	220,0 m³
Paloluokka	P3
Painovoimainen ilmanvaihto, tulo- ja poistoilmaventtiilit	

TEUVAN
MÖKKI- JA SORVITUOTE Oy